


ΚΛΕΙΔΑ

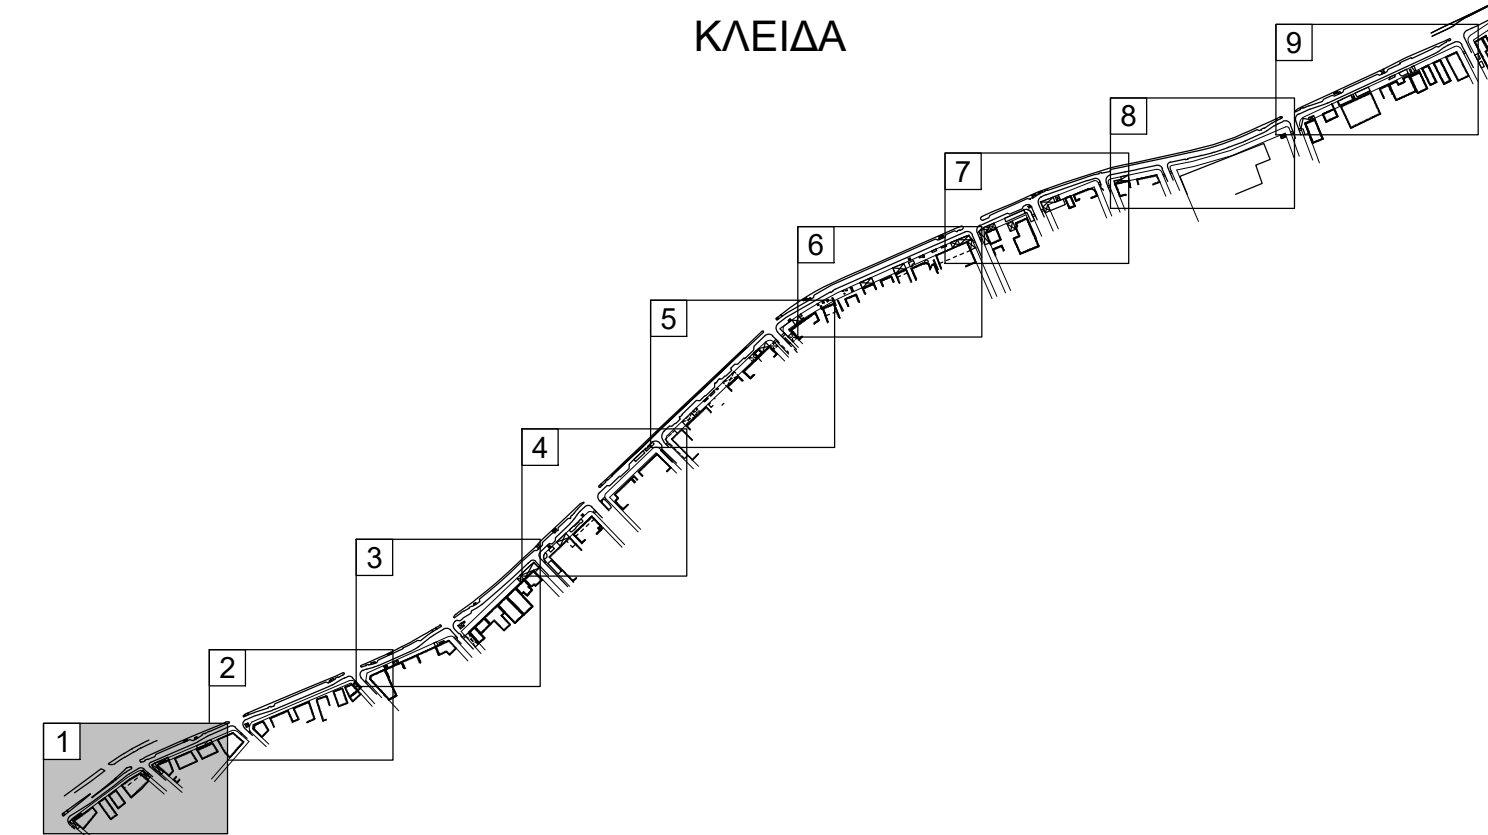

ΕΛΛΗΝΙΚΗ ΔΗΜΟΚΡΑΤΙΑ ΔΗΜΟΣ ΠΑΠΑΓΟΥ - ΧΟΛΑΡΓΟΥ ΤΕΧΝΙΚΗ ΥΠΗΡΕΣΙΑ			
ΒΙΟΚΛΙΜΑΤΙΚΗ ΑΝΑΠΛΑΣΗ ΠΑΡΑΔΡΟΜΟΥ Λ. ΜΕΣΟΓΕΙΩΝ ΔΗΜΟΥ ΠΑΠΑΓΟΥ - ΧΟΛΑΡΓΟΥ			
ΑΡΧΙΤΕΚΤΟΝΙΚΗ ΜΕΛΕΤΗ ΕΦΑΡΜΟΓΗΣ			
ΤΙΤΛΟΣ ΣΧΕΔΙΟΥ :		ΑΡ. ΣΧΕΔΙΟΥ:	1316-A-D-3-1001-
ΟΡΙΖΟΝΤΙΟΓΡΑΦΙΑ / ΓΕΝΙΚΗ ΔΙΑΤΑΞΗ ΕΡΓΩΝ ΤΜΗΜΑ 1 ΑΠΟ 9		ΚΩΔ. ΣΥΜΒΑΣΗΣ:	22023010
		ΚΩΔ. ΜΕΛΕΤΗΣ:	131
		ΚΛΙΜΑΚΑ:	1:200
		ΑΝΑΘΕΩΡΗΣΗ:	0
		ΗΜΕΡΟΜΗΝΙΑ:	ΑΥΓΟΥΣΤΟΣ 2024
ΑΝΑΔΟΧΟΣ :  GEOTEST ΣΥΜΒΟΥΛΟΙ ΜΗΧΑΝΙΚΟΙ Α.Ε.  OBERMEYER HELLAS LTD OBERMEYER ΕΛΛΑΣ ΕΠΕ Κονός Εκπρόσωπος : Χρήστος Χωϊνής, Πολιτικός Μηχανικός Πατησίων 46, 106 82 Αθήνα, Τηλ.: 2102795051, e-mail : info@geotest-eng.gr		ΣΥΝΤΑΞΑΝΤΕΣ : ΦΩΙΒΗ ΜΑΤΑΝΑ ΑΡΧΙΤΕΚΤΩΝ	
ΑΝΑΔΟΧΟΣ :	ΕΛΕΓΧΟΝΚΕ :	ΘΕΩΡΩΝΗΚΕ :	ΕΓΚΡΙΘΗΚΕ :
 OBERMEYER ΕΛΛΑΣ ΕΠΕ ΣΥΜΒΟΥΛΟΙ ΜΗΧΑΝΙΚΟΙ 3ης ΣΕΠΤΕΜΒΡΙΟΥ 56 - 104 33 ΑΘΗΝΑ ΤΗΛ. 210 88 46 088, FAX: 210 82 32 767 ΑΦΜ: 095738409 - ΔΟΥ: Δ' ΑΘΗΝΩΝ			