

4Π
ΕΣΤΙΑΤΟΡΙΟ
"Ο ΠΡΟΕΔΡΟΣ"

Κράσπεδο με αλλαγή στάθμης (Δυσ=15cm)
Ράμπτα ΑΜΕΑ

Όδευση ΑΜΕΑ (ανάγλυφες
ταμειοπλάκες), σήμανση κινδύνου
Τροχίσματα κδοσι απορριμμάτων
Ελαφρά υπερυψωμένο παρτέρι (~10cm)
οριοθετημένο με λάμα


Στάθμευση ποδηλάτων
Όδευση ΑΜΕΑ (ανάγλυφες πλάκες
γρανίτη), διαδρομικός ελεύθερος
εμποδίων πλάτους 1.50m

Καθιστικό
Χυτό επί τόπου σκυρόδεμα με
επεξεργασμένη τελική επιφάνεια
Υψηλή φύτευση (ωριμάμενη)


Καθιστικό
Σταθερός κδοσι απορριμμάτων
Στόλοι παρεμπόδισης πρόσβασης οχημάτων

Κράσπεδο ισόπεδο
Περύπτερο (ωριμάμενο)
Υπερυψωμένο παρτέρι (~40cm)
με στήθασι σκυροδεμάτων
Επιφανειακή/χαμηλή φύτευση (νέα)
Υψηλή φύτευση (νέα)

ΥΠΟΜΝΗΜΑ

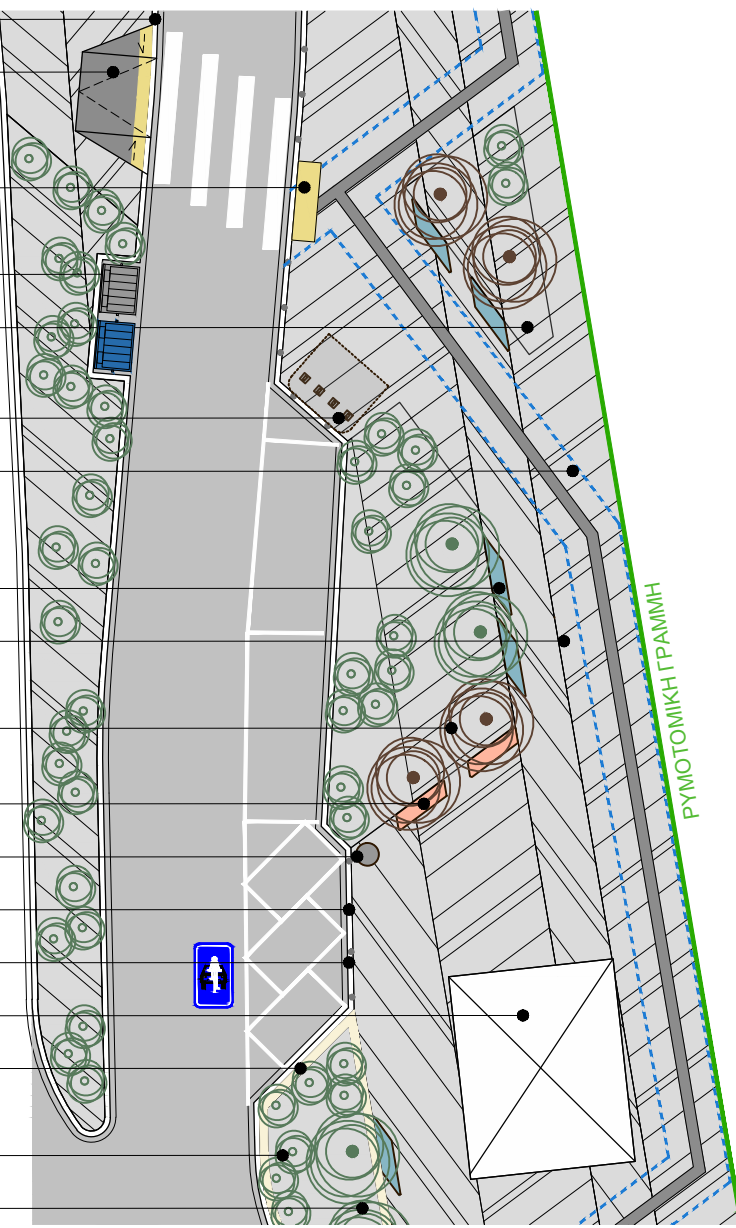

ΚΛΕΙΔΑ

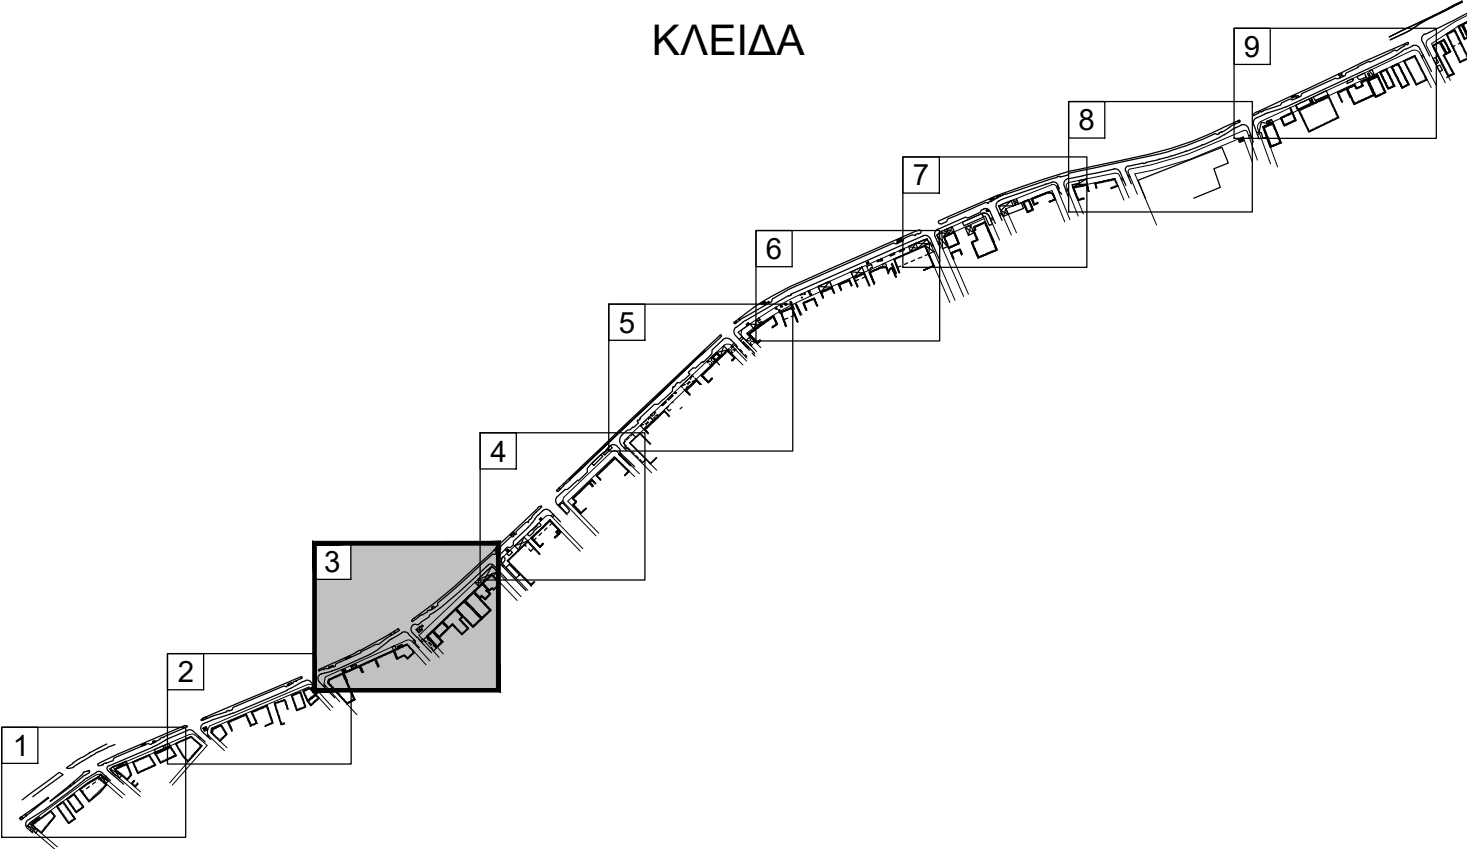

ΕΛΛΗΝΙΚΗ ΔΗΜΟΚΡΑΤΙΑ
ΔΗΜΟΣ ΠΑΠΑΓΟΥ - ΧΟΛΑΡΓΟΥ
ΤΕΧΝΙΚΗ ΥΠΗΡΕΣΙΑ

ΒΙΟΚΛΙΜΑΤΙΚΗ ΑΝΑΠΛΑΣΗ ΠΑΡΑΔΡΟΜΟΥ Λ. ΜΕΣΟΓΕΙΩΝ
ΔΗΜΟΥ ΠΑΠΑΓΟΥ - ΧΟΛΑΡΓΟΥ

ΑΡΧΙΤΕΚΤΟΝΙΚΗ ΜΕΛΕΤΗ ΕΦΑΡΜΟΓΗΣ

ΤΙΤΛΟΣ ΣΧΕΔΙΟΥ :	ΑΡ. ΣΧΕΔΙΟΥ :	1316-A-D-3-1003-0
ΚΩΔ. ΣΥΜΒΑΣΗΣ :	ΚΩΔ. ΜΕΛΕΤΗΣ :	22023019
ΚΑΙΜΑΚΑ :	1:200	
ΑΝΑΘΕΩΡΗΣΗ :	00	
ΗΜΕΡΟΜΗΝΙΑ :	ΑΥΓΟΥΣΤΟΣ 2024	

ΑΝΑΔΟΧΟΣ :	ΣΥΝΤΕΛΕΣΤΕΣ :
geotest OBERMEYER HELLAS LTD Κωνσταντίνος Χρήστος Κωνσταντίνος Μιχαήλ Παπαγιάννη 45, 105 62 Αθήνα, Τηλ: 2102760501, e-mail: info@geotest-eng.gr	ΦΟΙΒΗ ΜΑΤΑΝΑ ΑΡΧΙΤΕΚΤΟΝ

ΑΝΑΔΟΧΟΣ :	ΕΛΕΓΧΘΗΚΕ :	ΘΕΩΡΗΘΗΚΕ :	ΕΓΚΡΙΘΗΚΕ :
OBERMEYER ELLAS EPE ΣΥΜΒΟΥΛΟΙ ΜΗΧΑΝΙΚΟΙ 3ης ΣΕΠΤΕΜΒΡΙΟΥ 56 - 104 33 ΑΘΗΝΑ ΤΗΛ: 210 88 46 084, FAX: 210 82 32 747 ΑΦΜ: 095738409 - ΔΟΥ: Α' ΑΘΗΝΩΝ			