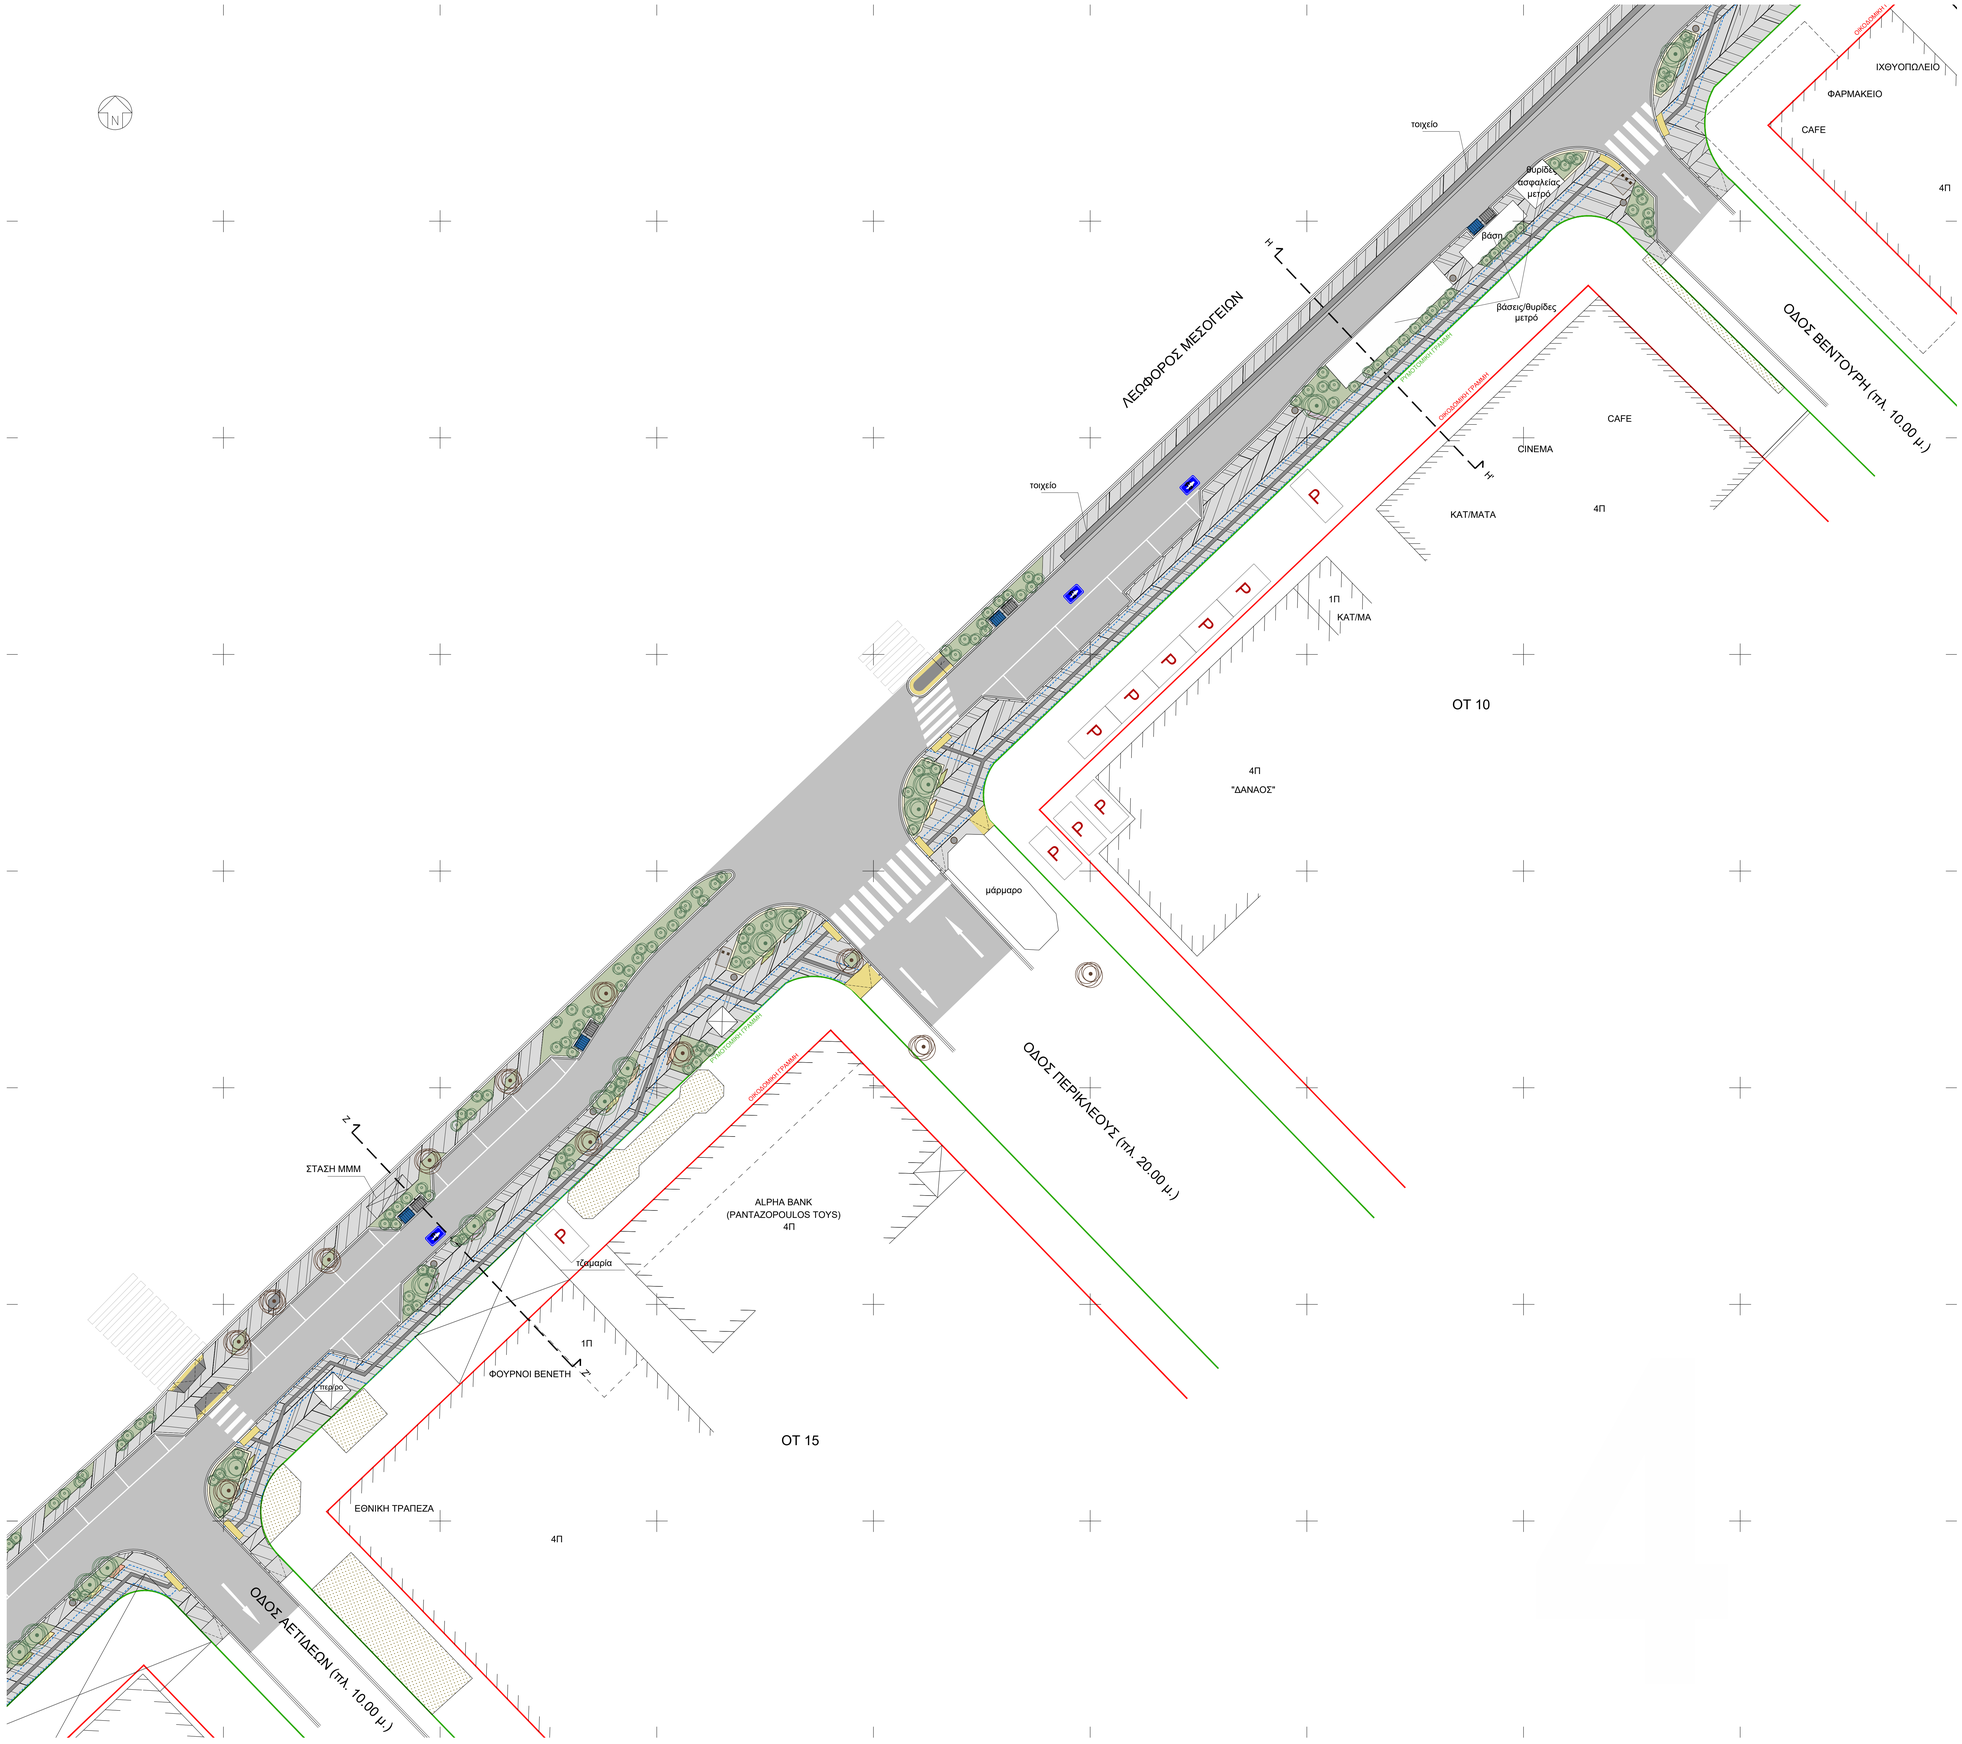

ΥΠΟΜΝΗΜΑ

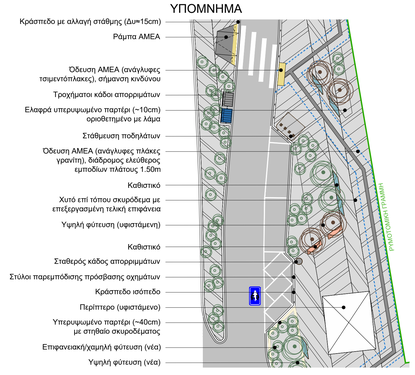

ΚΛΕΙΔΑ

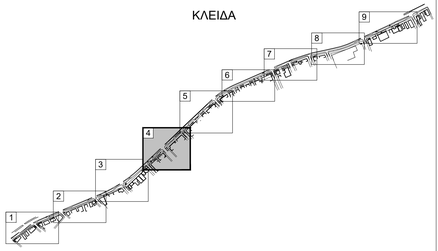

ΕΛΛΗΝΙΚΗ ΔΗΜΟΚΡΑΤΙΑ
ΔΗΜΟΣ ΠΑΠΑΓΟΥ - ΧΟΛΑΡΓΟΥ
ΤΕΧΝΙΚΗ ΥΠΗΡΕΣΙΑ

ΒΙΟΚΛΙΜΑΤΙΚΗ ΑΝΑΠΛΑΣΗ ΠΑΡΑΔΡΟΜΟΥ Λ. ΜΕΣΟΓΕΙΩΝ
ΔΗΜΟΥ ΠΑΠΑΓΟΥ - ΧΟΛΑΡΓΟΥ

ΑΡΧΙΤΕΚΤΟΝΙΚΗ ΜΕΛΕΤΗ ΕΦΑΡΜΟΓΗΣ

ΤΙΤΛΟΣ ΣΧΕΔΙΟΥ :

ΟΡΙΖΟΝΤΙΟΓΡΑΦΙΑ / ΓΕΝΙΚΗ ΔΙΑΤΑΞΗ ΕΡΓΩΝ
ΤΜΗΜΑ 4 ΑΠΟ 9

ΑΡ. ΣΧΕΔΙΟΥ:	1316-A-D-3-1004-0
ΚΩΔ. ΣΥΜΒΑΣΗΣ:	22023019
ΚΩΔ. ΜΕΛΕΤΗΣ:	1316
ΚΛΙΜΑΚΑ:	1:200
ΑΝΑΘΕΩΡΗΣΗ:	00
ΗΜΕΡΟΜΗΝΙΑ:	ΑΥΓΟΥΣΤΟΣ 2024

ΑΝΑΔΟΧΟΣ :
GEOTEST ΣΥΜΒΟΥΛΟΙ ΜΗΧΑΝΙΚΟΙ Α.Ε.
OBERMEYER ΕΛΛΑΣ ΕΠΕ
Κοινός Εκπρόσωπος : Χρήστος Χούνης, Πολιτικός Μηχανικός
Πατησίων 46, 106 82 Αθήνα, Τηλ.: 2103795051, e-mail : info@geotest-eng.gr

ΣΥΝΤΑΞΑΝΤΕΣ :
ΦΟΙΒΗ ΜΑΤΑΝΑ
ΑΡΧΙΤΕΚΤΩΝ

ΑΝΑΔΟΧΟΣ :	ΕΛΕΓΧΘΗΚΕ :	ΘΕΩΡΗΘΗΚΕ :	ΕΓΚΡΙΘΗΚΕ :
OBERMEYER ΕΛΛΑΣ ΕΠΕ ΣΥΜΒΟΥΛΟΙ ΜΗΧΑΝΙΚΟΙ 3ης ΣΕΠΤΕΜΒΡΙΟΥ 56 - 104 33 ΑΘΗΝΑ ΤΗΛ. 210 88 46 088, FAX: 210 82 32 767 ΑΦΜ: 095738409 - ΔΟΥ: Δ΄ ΑΘΗΝΩΝ			