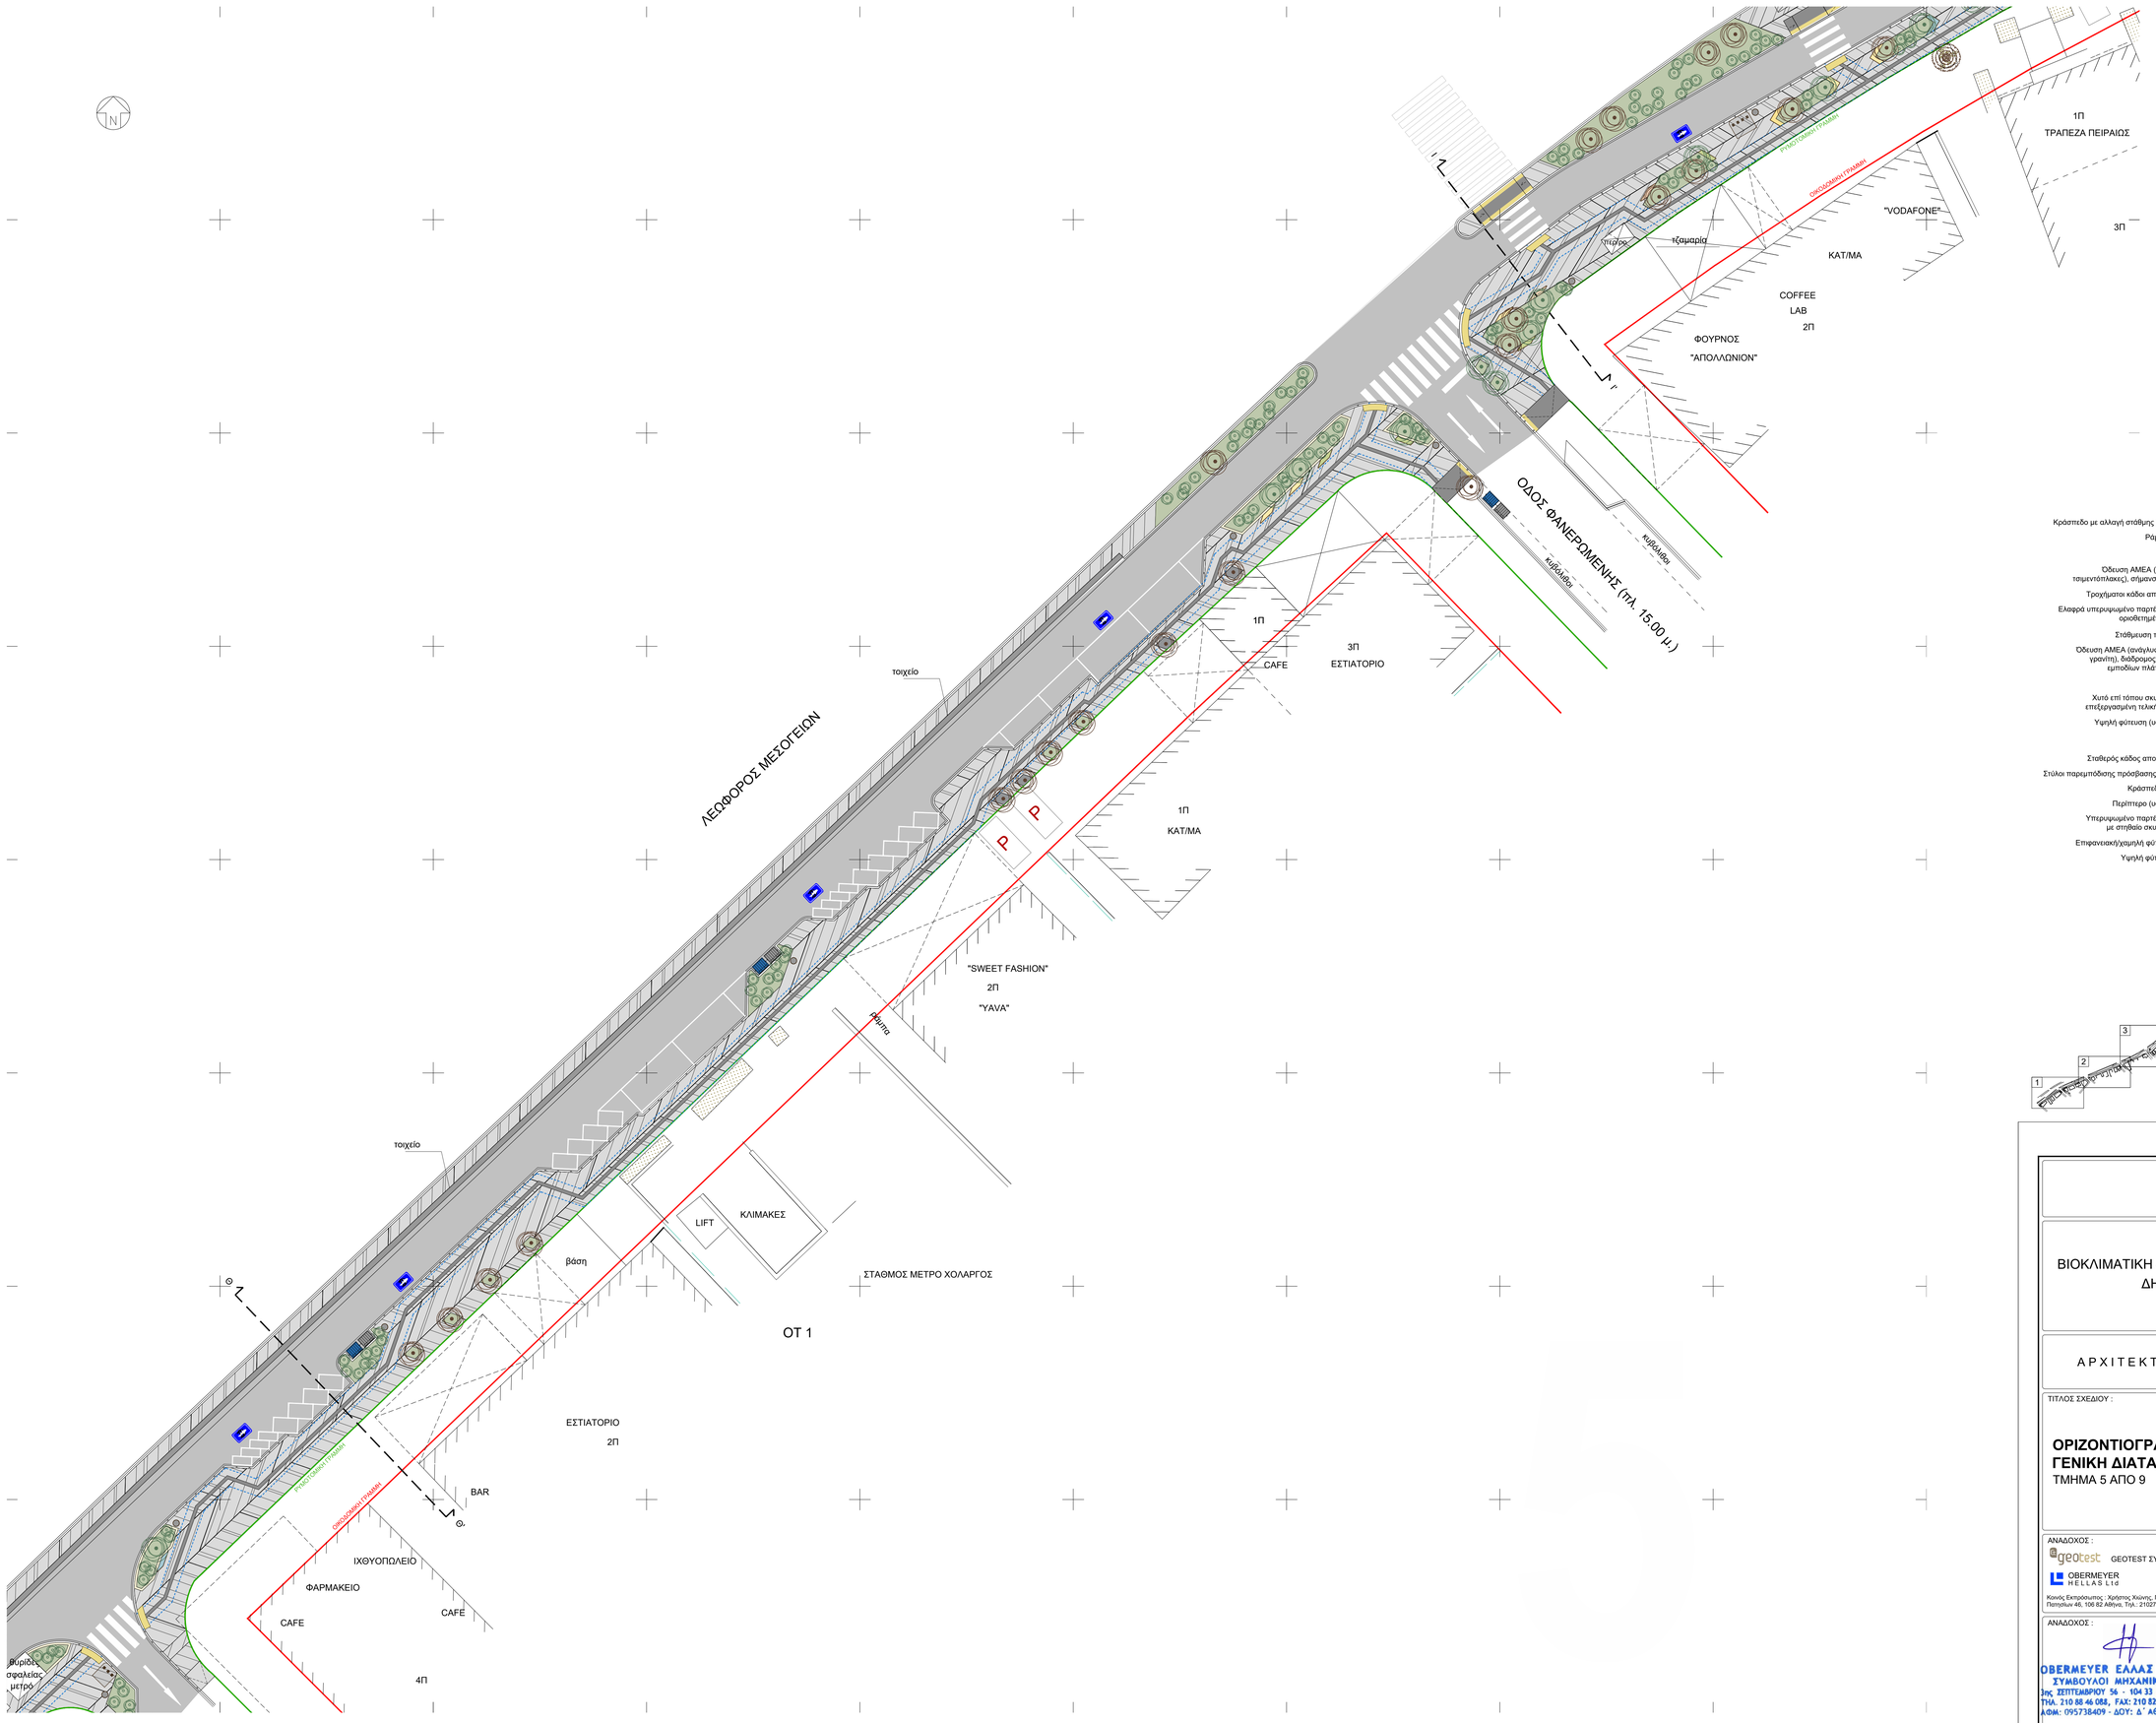

ΥΠΟΜΝΗΜΑ

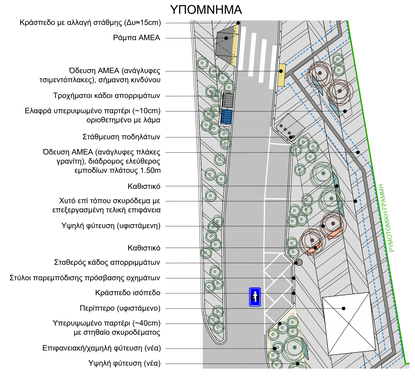

ΚΛΕΙΔΑ

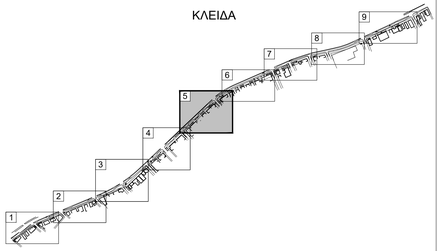

ΕΛΛΗΝΙΚΗ ΔΗΜΟΚΡΑΤΙΑ
ΔΗΜΟΣ ΠΑΠΑΓΟΥ - ΧΟΛΑΡΓΟΥ
ΤΕΧΝΙΚΗ ΥΠΗΡΕΣΙΑ

ΒΙΟΚΛΙΜΑΤΙΚΗ ΑΝΑΠΛΑΣΗ ΠΑΡΑΔΡΟΜΟΥ Λ. ΜΕΣΟΓΕΙΩΝ ΔΗΜΟΥ ΠΑΠΑΓΟΥ - ΧΟΛΑΡΓΟΥ

ΑΡΧΙΤΕΚΤΟΝΙΚΗ ΜΕΛΕΤΗ ΕΦΑΡΜΟΓΗΣ

ΤΙΤΛΟΣ ΣΧΕΔΙΟΥ : **ΟΡΙΖΟΝΤΙΟΓΡΑΦΙΑ / ΓΕΝΙΚΗ ΔΙΑΤΑΞΗ ΕΡΓΩΝ** ΤΜΗΜΑ 5 ΑΠΟ 9	ΑΡ. ΣΧΕΔΙΟΥ:	**1316-Α-D-3-1005-0**
	ΚΩΔ. ΣΥΜΒΑΣΗΣ:	**22023019**
	ΚΩΔ. ΜΕΛΕΤΗΣ:	1316
	ΚΛΙΜΑΚΑ:	1:200
	ΑΝΑΘΕΩΡΗΣΗ:	00
	ΗΜΕΡΟΜΗΝΙΑ:	ΑΥΓΟΥΣΤΟΣ 2024

ΑΝΑΔΟΧΟΣ :
geotest GEOTEST ΣΥΜΒΟΥΛΟΙ ΜΗΧΑΝΙΚΟΙ Α.Ε.
OBERMEYER HELLAS Ltd OBERMEYER ΕΛΛΑΣ ΕΠΕ
Κοινός Εκπρόσωπος : Χρήστος Χούνης, Πολιτικός Μηχανικός
Πατησίων 46, 106 82 Αθήνα, Τηλ.: 2103795051, e-mail: info@geotest-eng.gr

ΣΥΝΤΑΞΑΝΤΕΣ :
ΦΟΙΒΗ ΜΑΤΑΝΑ
ΑΡΧΙΤΕΚΤΩΝ

ΑΝΑΔΟΧΟΣ :	ΕΛΕΓΧΘΗΚΕ :	ΘΕΩΡΗΘΗΚΕ :	ΕΓΚΡΙΘΗΚΕ :
OBERMEYER ΕΛΛΑΣ ΕΠΕ ΣΥΜΒΟΥΛΟΙ ΜΗΧΑΝΙΚΟΙ 5ης ΣΕΠΤΕΜΒΡΙΟΥ 56 - 104 33 ΑΘΗΝΑ ΤΗΛ. 210 88 46 088, FAX: 210 82 32 767 ΑΦΜ: 095738409 - ΔΟΥ: Δ΄ ΑΘΗΝΩΝ			