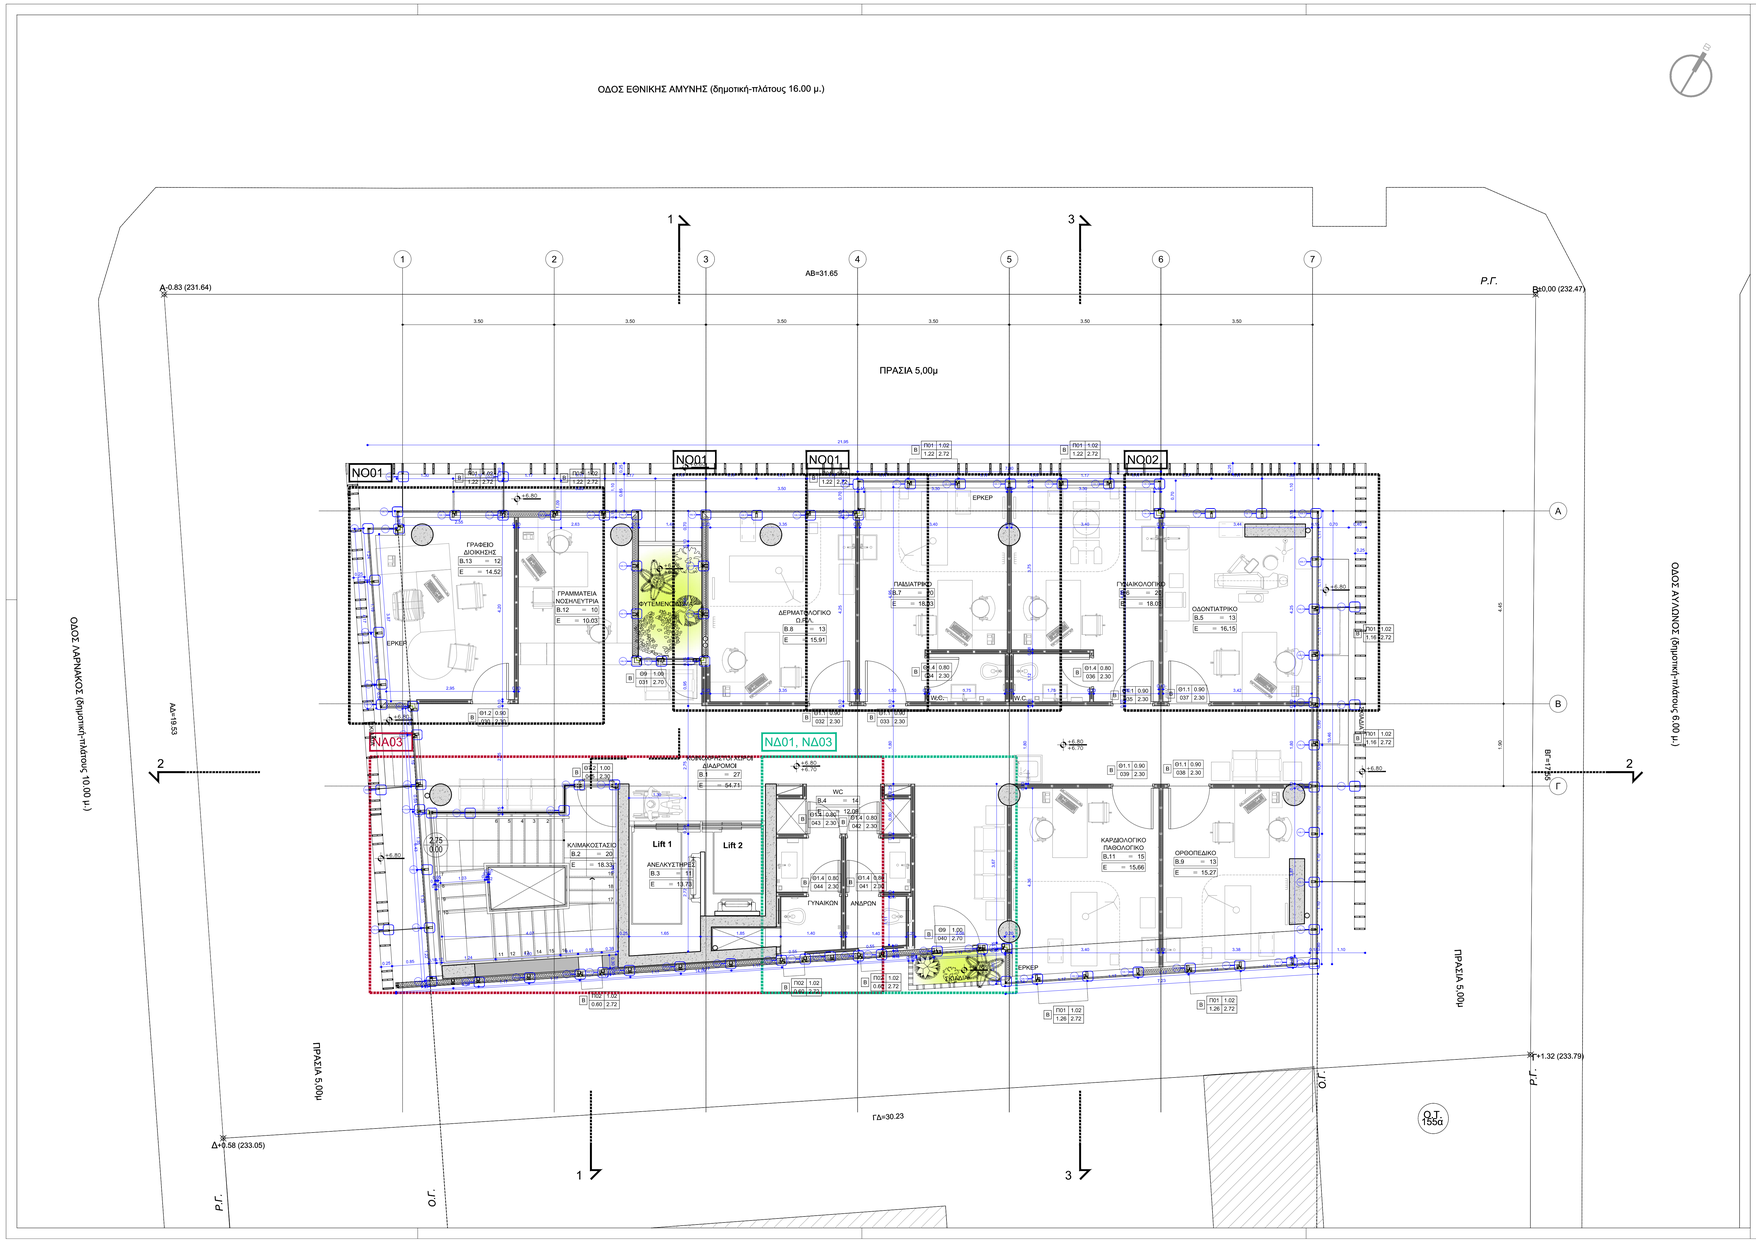

Ψηφιακά υπογεγραμμένο από CHRISTINA ANAGNOSTOPOULOU
Ημερομηνία: 2019.01.29 13:47:39 EET

ΦΟΡΕΑΣ

ΔΗΜΟΣ ΠΑΠΑΓΟΥ – ΧΟΛΑΡΓΟΥ

ΕΡΓΟ:

ΜΕΛΕΤΗ ΚΤΙΡΙΟΥ ΠΟΛΥΙΑΤΡΕΙΩΝ ΚΑΙ ΚΕΝΤΡΟΥ ΑΝΟΙΚΤΗΣ ΠΡΟΣΤΑΣΙΑΣ ΗΛΙΚΙΩΜΕΝΩΝ, ΕΦΑΡΜΟΓΗ ΤΟΥ ΑΡΘΡΟΥ 10 – παρ. 1α του ΝΟΚ1

ΘΕΣΗ:

ΟΔΟΣ ΕΘΝΙΚΗΣ ΑΜΥΝΗΣ, ΛΑΡΝΑΚΟΣ, ΑΤΛΩΝΟΣ – Ο.Τ. 155α
ΔΗΜΟΣ ΠΑΠΑΓΟΥ – ΧΟΛΑΡΓΟΥ – ΔΙΑΜΕΡΙΣΜΑ ΠΑΠΑΓΟΥ

ΣΤΑΔΙΟ ΜΕΛΕΤΗΣ:

ΑΡΧΙΤΕΚΤΟΝΙΚΗ ΜΕΛΕΤΗ ΕΦΑΡΜΟΓΗΣ

ΤΥΠΟΓΡΑΦΙΣΣ – ΣΦΡΑΓΙΔΕΣ:

ΚΛΕΙΔΑ

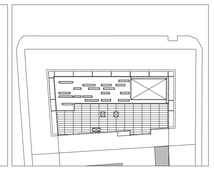

ΤΙΤΛΟΣ ΣΧΕΔΙΟΥ:

ΚΑΤΟΨΗ Β? ΟΡΟΦΟΥ

ΣΤΟΙΧΕΙΑ ΣΧΕΔΙΟΥ:

ΕΛΕΓΧΟΣ:	Ε28	ΣΤΑΘΜΗ:	+6,90
ΑΡ. ΕΡΓΟΥ:	04.16	ΚΛΙΜΑΚΑ:	1:50
ΤΥΠΟΒΟΛΗ:	10/2018	ΑΡ. ΣΧΕΔΙΟΥ:	Α08

ΜΕΛΕΤΗΤΕΣ:

ΑΡΧΙΤΕΚΤΟΝΙΚΗ ΜΕΛΕΤΗ	LL ASSOCIATES
ΑΡΧΙΤΕΚΤΟΝ ΕΡΓΟΥ	ΛΟΥΚΟΣ ΣΤΥΡΟΣ
ΣΤΑΤΙΚΟΣ ΑΡΧΙΤΕΚΤΟΝΙΚΣ	ΛΟΥΚΟΣ ΚΟΝΣΤΑΝΤΙΝΟΣ
	ΜΑΚΡΟΓΙΟΔΗΣ ΘΕΟΔΩΡΟΣ
ΣΤΑΤΙΚΗ ΜΕΛΕΤΗ	ΜΗΧΑΝΙΚΟΙ ΜΕΛΕΤΩΝ & ΕΦΑΡΜΟΓΩΝ Α.Ε.
	ΓΙΑΝΟΥΡΑΝΝΗΣ ΧΡΗΣΤΟΣ
ΗΛΕΚΤΡΟΜΗΧΑΝΟΛΟΓΙΚΗ ΜΕΛΕΤΗ	Ο. – Ι. ΖΑΝΝΗΣ & ΣΥΝΕΡΓΑΤΕΣ Α.Ε.Μ.
	Μ. ΖΑΝΝΗΣ
ΤΟΠΟΓΡΑΦΙΚΗ ΜΕΛΕΤΗ	ΑΝΤΩΝΟΠΟΥΛΟΥ ΙΑΝΘΗ

ΜΕΛΕΤΗΤΕΣ	ΕΛΕΓΣΑΣ	ΠΡΟΥΣΤΑΜΕΝΟΣ	ΔΙΕΥΘΥΝΤΗΣ	ΑΝΑΘΕΩΡΗΣΕΙΣ
LL ASSOCIATES ΛΟΥΚΟΣ ΣΤΥΡΟΣ	ΑΝΑΓΝΩΣΤΟΠΟΥΛΟΥ ΧΡΙΣΤΙΝΑ ΑΡΧΙΤΕΚΤΩΝ	ΒΑΣΣΑΛΟΥ ΧΡΙΣΤΙΝΑ ΑΡΧΙΤΕΚΤΩΝ		

LAST SAVED: 2018-12-06

FILE NAME: 1.Plans-EF.dwg