



ΤΥΠΙΚΗ ΔΙΑΤΟΜΗ
ΚΛ. 1:100

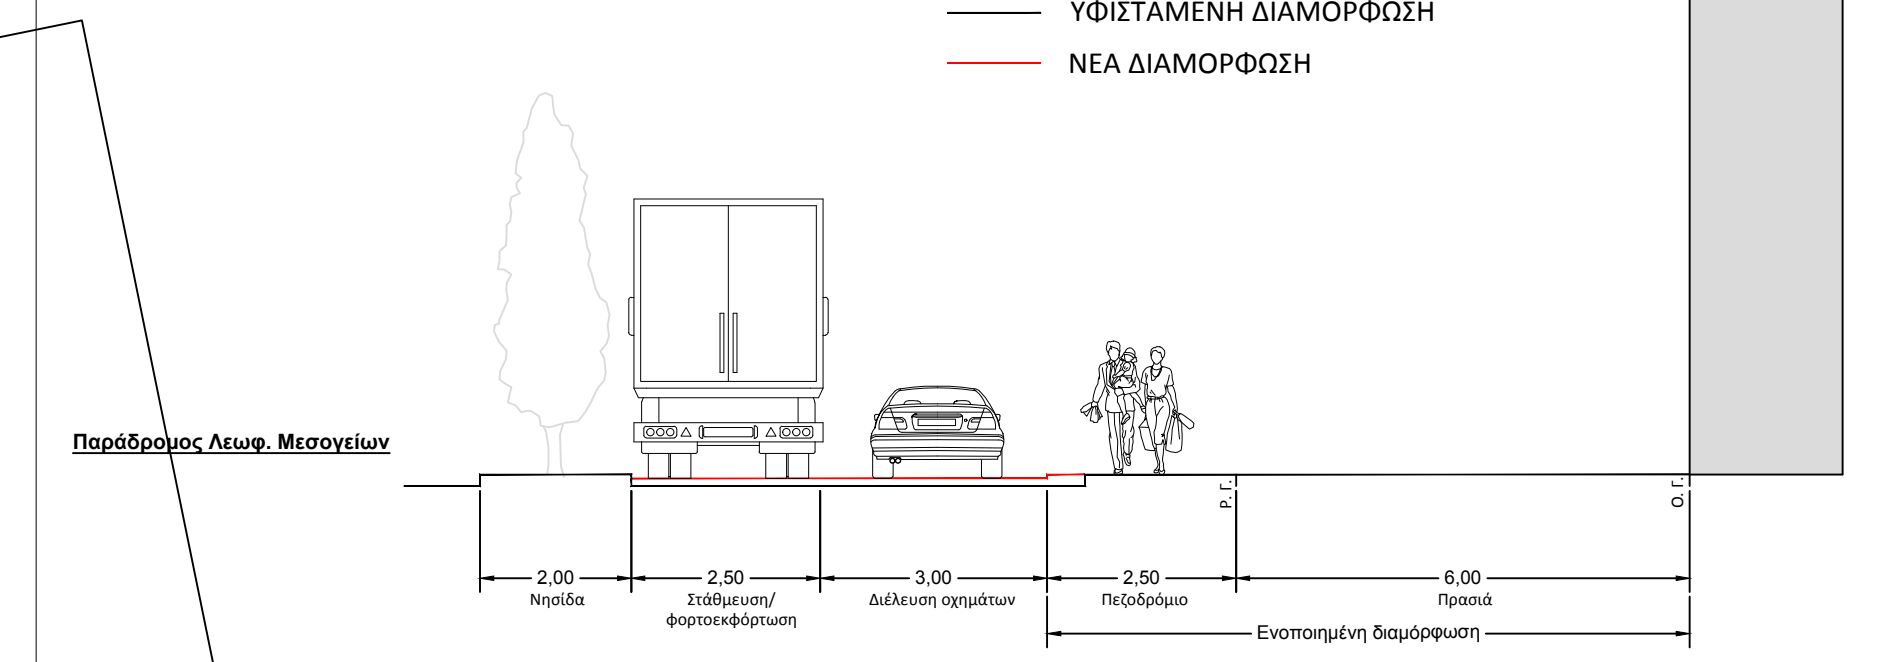

ΥΠΟΜΝΗΜΑ

- ΠΡΟΤΕΙΝΟΜΕΝΗ ΠΛΑΚΟΣΤΡΩΣΗ
- ΧΩΡΟΣ ΣΤΑΘΜΕΥΣΗΣ/ΦΟΡΤΟΕΚΦΟΡΤΩΣΗΣ ΟΧΗΜΑΤΩΝ
- ΚΥΚΛΟΦΟΡΟΥΜΕΝΟ ΟΔΟΣΤΡΩΜΑ
- ΥΦΙΣΤΑΜΕΝΟ ΠΕΖΟΔΡΟΜΙΟ

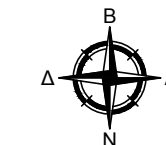

ΛΕΩΦΟΡΟΣ ΜΕΣΟΓΕΙΩΝ

ΛΕΩΦΟΡΟΣ ΜΕΣΟΓΕΙΩΝ

ΠΑΡΑΔΡΟΜΟΣ

ΠΑΡΑΔΡΟΜΟΣ

ΔΙΕΥΘΥΝΣΗ ΤΕΧΝΙΚΩΝ ΥΠΗΡΕΣΙΩΝ

Όνομα	Υπογραφή

ΕΛΛΗΝΙΚΗ ΔΗΜΟΚΡΑΤΙΑ
ΠΕΡΙΦΕΡΕΙΑ ΑΤΤΙΚΗΣ
ΔΗΜΟΣ
ΠΑΠΑΓΟΥ - ΧΟΛΑΡΓΟΥ

ΠΑΡΟΧΗ ΥΠΗΡΕΣΙΩΝ ΤΕΧΝΙΚΟΥ
ΣΥΜΒΟΥΛΟΥ ΓΙΑ ΤΗΝ ΠΡΩΘΗΣΗ ΤΗΣ
ΒΙΩΣΙΜΗΣ ΑΣΤΙΚΗΣ ΚΙΝΗΤΙΚΟΤΗΤΑΣ ΣΤΟ
ΔΗΜΟ ΠΑΠΑΓΟΥ - ΧΟΛΑΡΓΟΥ

ΦΑΣΗ Α' - Απογραφή, αξιολόγηση υφιστάμενης κατάστασης &
διαμόρφωση εναλλακτικών σεναρίων

Προτεινόμενη Διαμόρφωση
Παράδρομου Μεσογείων
ΣΕΝΑΡΙΟ 1

ΑΡ. ΣΧΕΔΙΟΥ Σ.07_2

ΚΛΙΜΑΚΑ 1:500

ΣΥΜΒΟΥΛΟΣ



Ο Μηχανικός	Υπογραφή	Ημερομηνία
Κ. Φουστέκης		12/09/2016
Ι. Κωστούλας		12/09/2016

Α	Αναθεώρηση μετά από παρατηρήσεις της Υπηρεσίας

ΣΥΝΤΑΧΘΗΚΕ

ΑΝΑΘΕΩΡΗΘΗΣΕ