



ΤΥΠΙΚΗ ΔΙΑΤΟΜΗ
ΚΛ. 1:100

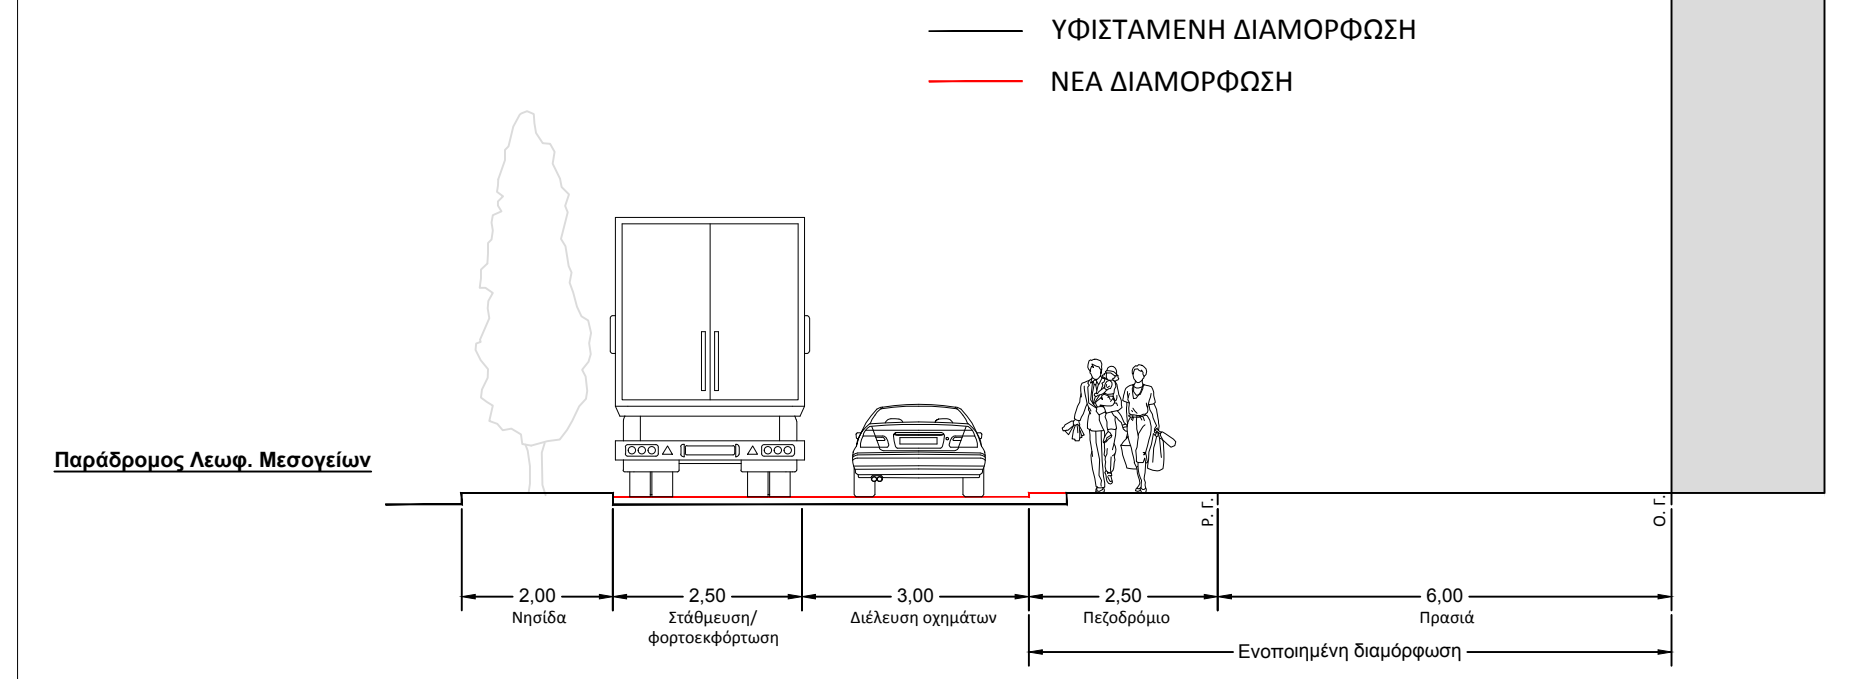

ΥΠΟΜΝΗΜΑ

- ΠΡΟΤΕΙΝΟΜΕΝΗ ΠΛΑΚΟΣΤΡΩΣΗ
- ΧΩΡΟΣ ΣΤΑΘΜΕΥΣΗΣ/ΦΟΡΤΟΕΚΦΟΡΤΩΣΗΣ ΟΧΗΜΑΤΩΝ
- ΚΥΚΛΟΦΟΡΟΥΜΕΝΟ ΟΔΟΣΤΡΩΜΑ
- ΥΦΙΣΤΑΜΕΝΟ ΠΕΖΟΔΡΟΜΙΟ

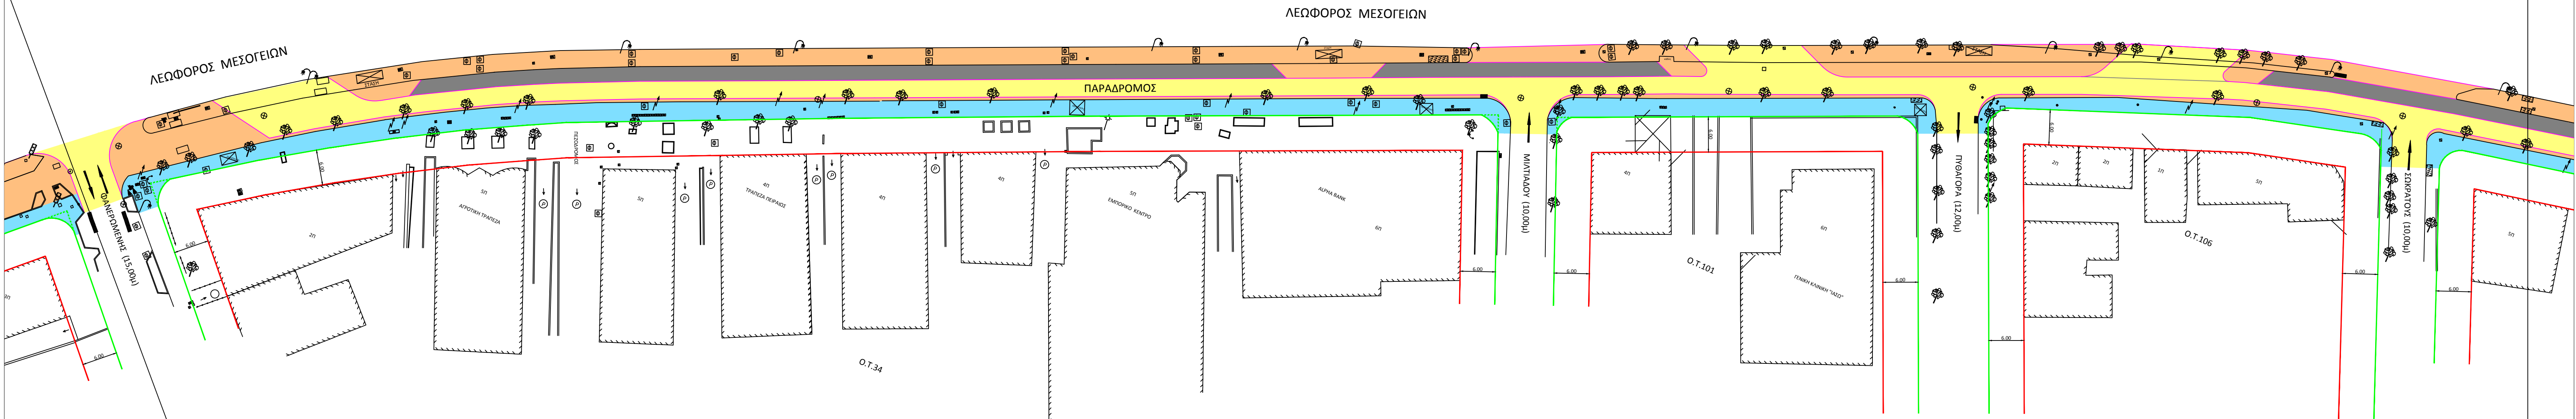

ΔΙΕΥΘΥΝΣΗ ΤΕΧΝΙΚΩΝ ΥΠΗΡΕΣΙΩΝ

Όνομα	Υπογραφή
Ο Επιβλέπων	
Παπάγου, .../.../2016	
Ο Διευθυντής Τεχνικών Υπηρεσιών	
Παπάγου, .../.../2016	
Γνωμοδότηση	
Απόφαση Έγκρισης	

ΕΛΛΗΝΙΚΗ ΔΗΜΟΚΡΑΤΙΑ
ΠΕΡΙΦΕΡΕΙΑ ΑΤΤΙΚΗΣ
ΔΗΜΟΣ
ΠΑΠΑΓΟΥ - ΧΟΛΑΡΓΟΥ

ΠΑΡΟΧΗ ΥΠΗΡΕΣΙΩΝ ΤΕΧΝΙΚΟΥ ΣΥΜΒΟΥΛΟΥ ΓΙΑ ΤΗΝ ΠΡΩΤΟΦΑΣΗ ΤΗΣ ΒΙΩΣΙΜΗΣ ΑΣΤΙΚΗΣ ΚΙΝΗΤΙΚΟΤΗΤΑΣ ΣΤΟ ΔΗΜΟ ΠΑΠΑΓΟΥ - ΧΟΛΑΡΓΟΥ

ΦΑΣΗ Α' - Απογραφή, αξιολόγηση υφιστάμενης κατάστασης & διαμόρφωση εναλλακτικών σεναρίων

Προτεινόμενη Διαμόρφωση
Παράδρομου Μεσογείων
ΣΕΝΑΡΙΟ 1

ΑΡ. ΣΧΕΔΙΟΥ Σ.07_4

ΚΛΙΜΑΚΑ 1:500

ΣΥΜΒΟΥΛΟΣ

ΣΥΝΤΑΧΘΗΚΕ	Ο Μηχανικός	Υπογραφή	Ημερομηνία
		Κ. Φουσεύκης	
	Ι. Κωστούλας		12/09/2016
ΑΝΑΘΕΡΘΗΣΕΙΣ	Α Αναθεώρηση μετά από παρατηρήσεις της Υπηρεσίας		