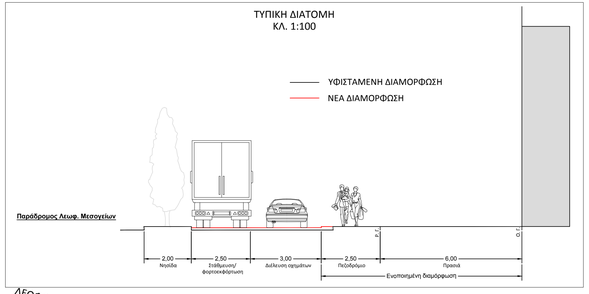

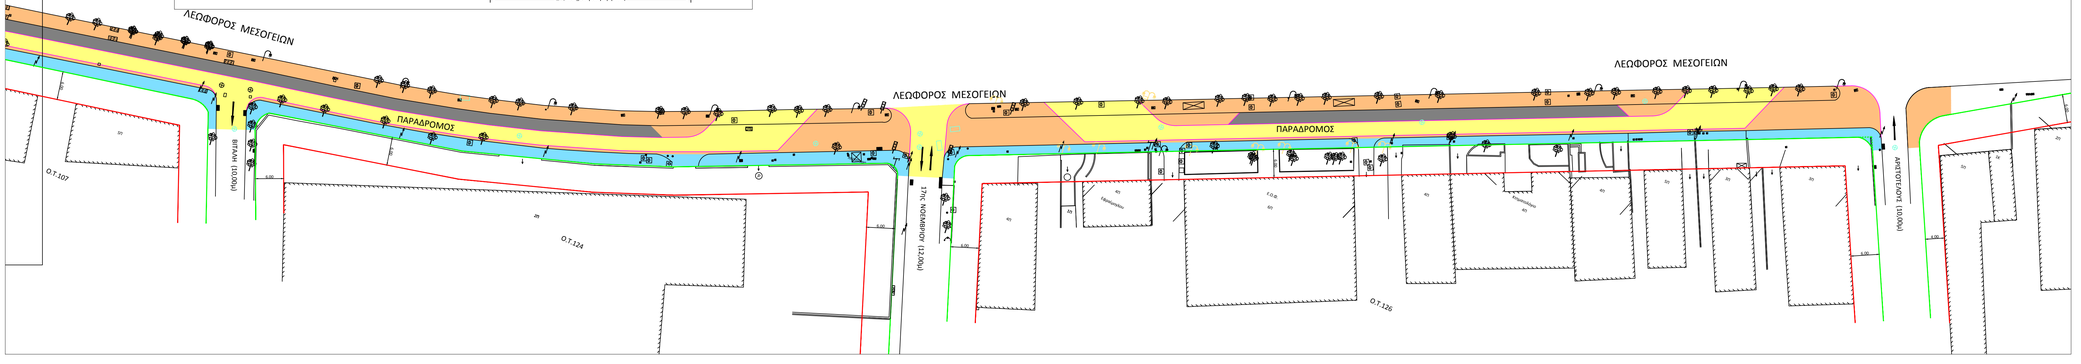

ΥΠΟΜΝΗΜΑ

- ΠΡΟΤΕΙΝΟΜΕΝΗ ΠΛΑΚΟΣΤΡΩΣΗ
- ΧΩΡΟΣ ΣΤΑΘΜΕΥΣΗΣ/ΦΟΡΤΟΕΚΦΟΡΤΩΣΗΣ ΟΧΗΜΑΤΩΝ
- ΚΥΚΛΟΦΟΡΟΥΜΕΝΟ ΟΔΟΣΤΡΩΜΑ
- ΥΦΙΣΤΑΜΕΝΟ ΠΕΖΟΔΡΟΜΙΟ

ΔΙΕΥΘΥΝΣΗ ΤΕΧΝΙΚΩΝ ΥΠΗΡΕΣΙΩΝ

	Ονομ	Υπογραφή
Ο Επιβλέπων Παπάγου, …/…/2016		
Ο Διευθυντής Τεχνικών Υπηρεσιών Παπάγου, …/…/2016		
Γνωμοδότηση		
Απόφαση Έγκρισης		

ΕΛΛΗΝΙΚΗ ΔΗΜΟΚΡΑΤΙΑ
ΠΕΡΙΦΕΡΕΙΑ ΑΤΤΙΚΗΣ
ΔΗΜΟΣ ΠΑΠΑΓΟΥ - ΧΟΛΑΡΓΟΥ

ΠΑΡΟΧΗ ΥΠΗΡΕΣΙΩΝ ΤΕΧΝΙΚΟΥ ΣΥΜΒΟΥΛΟΥ ΓΙΑ ΤΗΝ ΠΡΟΩΘΗΣΗ ΤΗΣ ΒΙΩΣΙΜΗΣ ΑΣΤΙΚΗΣ ΚΙΝΗΤΙΚΟΤΗΤΑΣ ΣΤΟ ΔΗΜΟ ΠΑΠΑΓΟΥ - ΧΟΛΑΡΓΟΥ

ΦΑΣΗ Α' - Απογραφή, αξιολόγηση υφιστάμενης κατάστασης & διαμόρφωση εναλλακτικών σεναρίων

Προτεινόμενη Διαμόρφωση Παράδρομου Μεσογείων ΣΕΝΑΡΙΟ 1

ΑΡ. ΣΧΕΔΙΟΥ Σ.07_5

ΚΛΙΜΑΚΑ 1:500

ΣΥΜΒΟΥΛΟΣ

NAMA ΣΥΜΒΟΥΛΟΙ ΜΗΧΑΝΙΚΟΙ ΚΑΙ ΜΕΛΕΤΗΤΕΣ ΑΕ

ΣΥΝΤΑΞΑΝΤΕΣ

Ο Μηχανικός	Υπογραφή	Ημερομηνία
Κ. Φουσέκης		12/09/2016
Ι. Κωστούλας		12/09/2016

ΔΙΑΘΕΣΘΕΙΣΕΣ

Α	Αναθεώρηση μετά από παρατηρήσεις της Υπηρεσίας