



ΤΥΠΙΚΗ ΔΙΑΤΟΜΗ

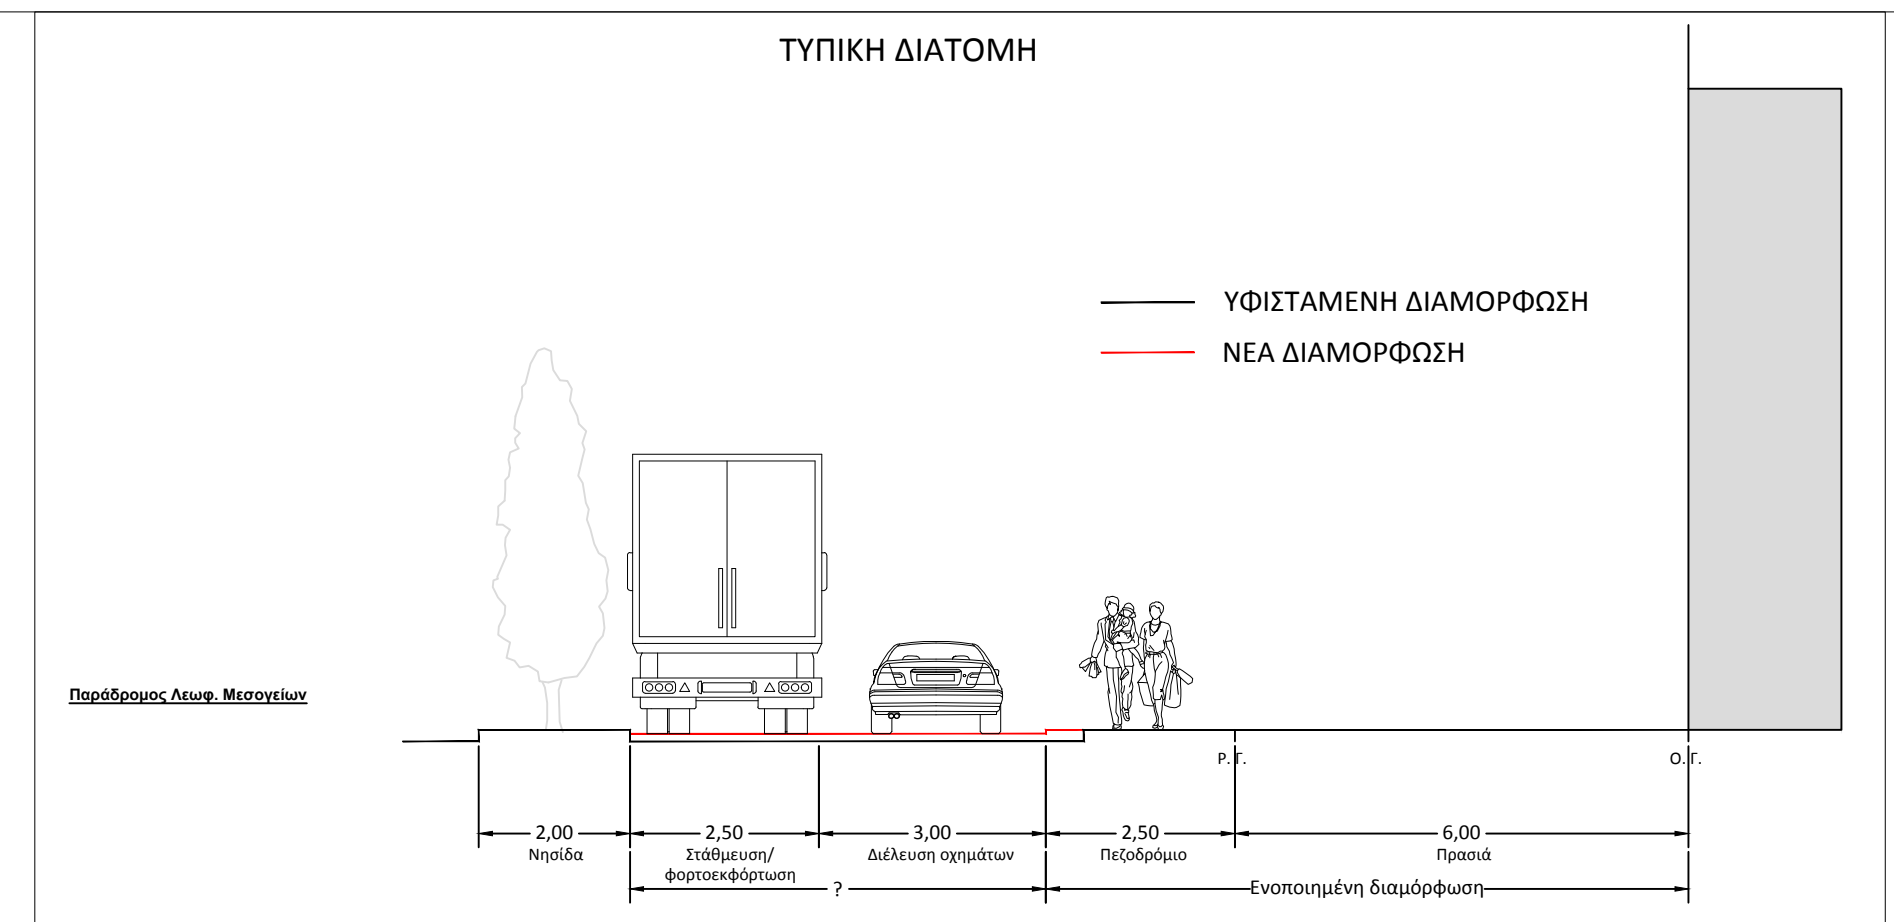

ΥΠΟΜΝΗΜΑ

- ΠΡΟΤΕΙΝΟΜΕΝΗ ΠΛΑΚΟΣΤΡΩΣΗ
- ΧΩΡΟΣ ΣΤΑΘΜΕΥΣΗΣ/ΦΟΡΤΟΕΚΦΟΡΤΩΣΗΣ ΟΧΗΜΑΤΩΝ
- ΚΥΚΛΟΦΟΡΟΥΜΕΝΟ ΟΔΟΣΤΡΩΜΑ
- ΥΦΙΣΤΑΜΕΝΟ ΠΕΖΟΔΡΟΜΙΟ
- ΔΙΑΔΡΟΜΟΣ ΤΡΟΦΟΔΟΣΙΑΣ

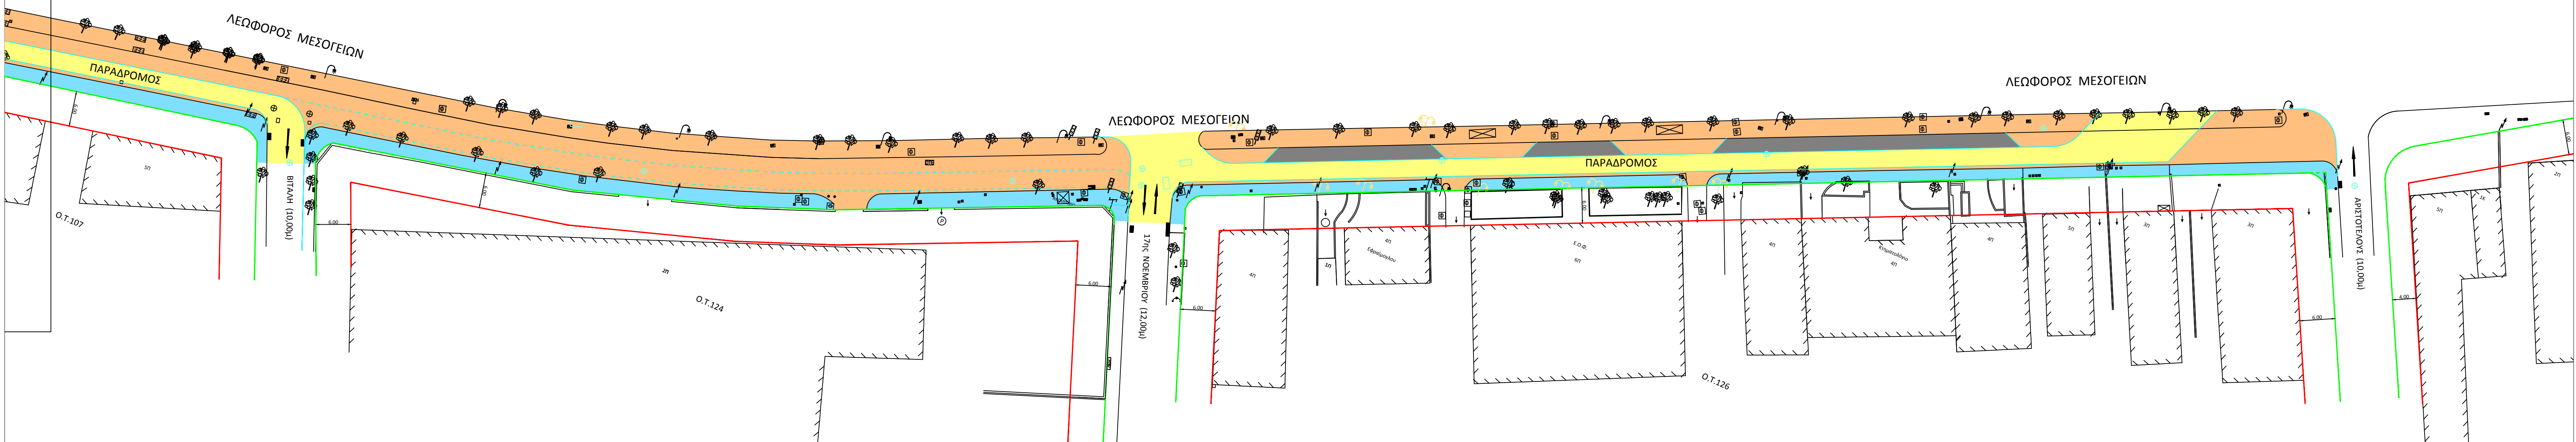

ΔΙΕΥΘΥΝΣΗ ΤΕΧΝΙΚΩΝ ΥΠΗΡΕΣΙΩΝ

Όνομα	Υπογραφή
Ο Επιβλέπων	
Παπάγου, .../.../2016	
Ο Διευθυντής Τεχνικών Υπηρεσιών	
Παπάγου, .../.../2016	
Γνωμοδότηση	
Απόφαση Έγκρισης	

ΕΛΛΗΝΙΚΗ ΔΗΜΟΚΡΑΤΙΑ
ΠΕΡΙΦΕΡΕΙΑ ΑΤΤΙΚΗΣ
ΔΗΜΟΣ
ΠΑΠΑΓΟΥ - ΧΟΛΑΡΓΟΥ

ΠΑΡΟΧΗ ΥΠΗΡΕΣΙΩΝ ΤΕΧΝΙΚΟΥ
ΣΥΜΒΟΥΛΟΥ ΓΙΑ ΤΗΝ ΠΡΟΩΘΗΣΗ ΤΗΣ
ΒΙΩΣΙΜΗΣ ΑΣΤΙΚΗΣ ΚΙΝΗΤΙΚΟΤΗΤΑΣ ΣΤΟ
ΔΗΜΟ ΠΑΠΑΓΟΥ - ΧΟΛΑΡΓΟΥ


ΦΑΣΗ Α' - Απογραφή, αξιολόγηση υφιστάμενης κατάστασης & διαμόρφωση εναλλακτικών σεναρίων

Εναλλακτική Διαμόρφωση
Παραδρόμου Μεσογείων
ΣΕΝΑΡΙΟ 2
(Ενδεικτικό Τμήμα Παραδρόμου)

ΑΡ. ΣΧΕΔΙΟΥ Σ.08_5

ΚΛΙΜΑΚΑ 1:500

ΣΥΜΒΟΥΛΟΣ



NAMA
ΣΥΜΒΟΥΛΟΙ ΜΗΧΑΝΙΚΟΙ ΚΑΙ ΜΕΛΕΤΗΤΕΣ ΑΕ

ΣΥΝΤΑΧΘΗΚΕ	Όνομα	Υπογραφή	Ημερομηνία
		Ο Μηχανικός	
	Κ. Φουσεκής		12/09/2016
	Ι. Κωσταούλας		12/09/2016

ΑΝΑΘΕΩΡΗΣΕΙΣ	Α	Αναθεώρηση μετά από παρατηρήσεις της Υπηρεσίας