

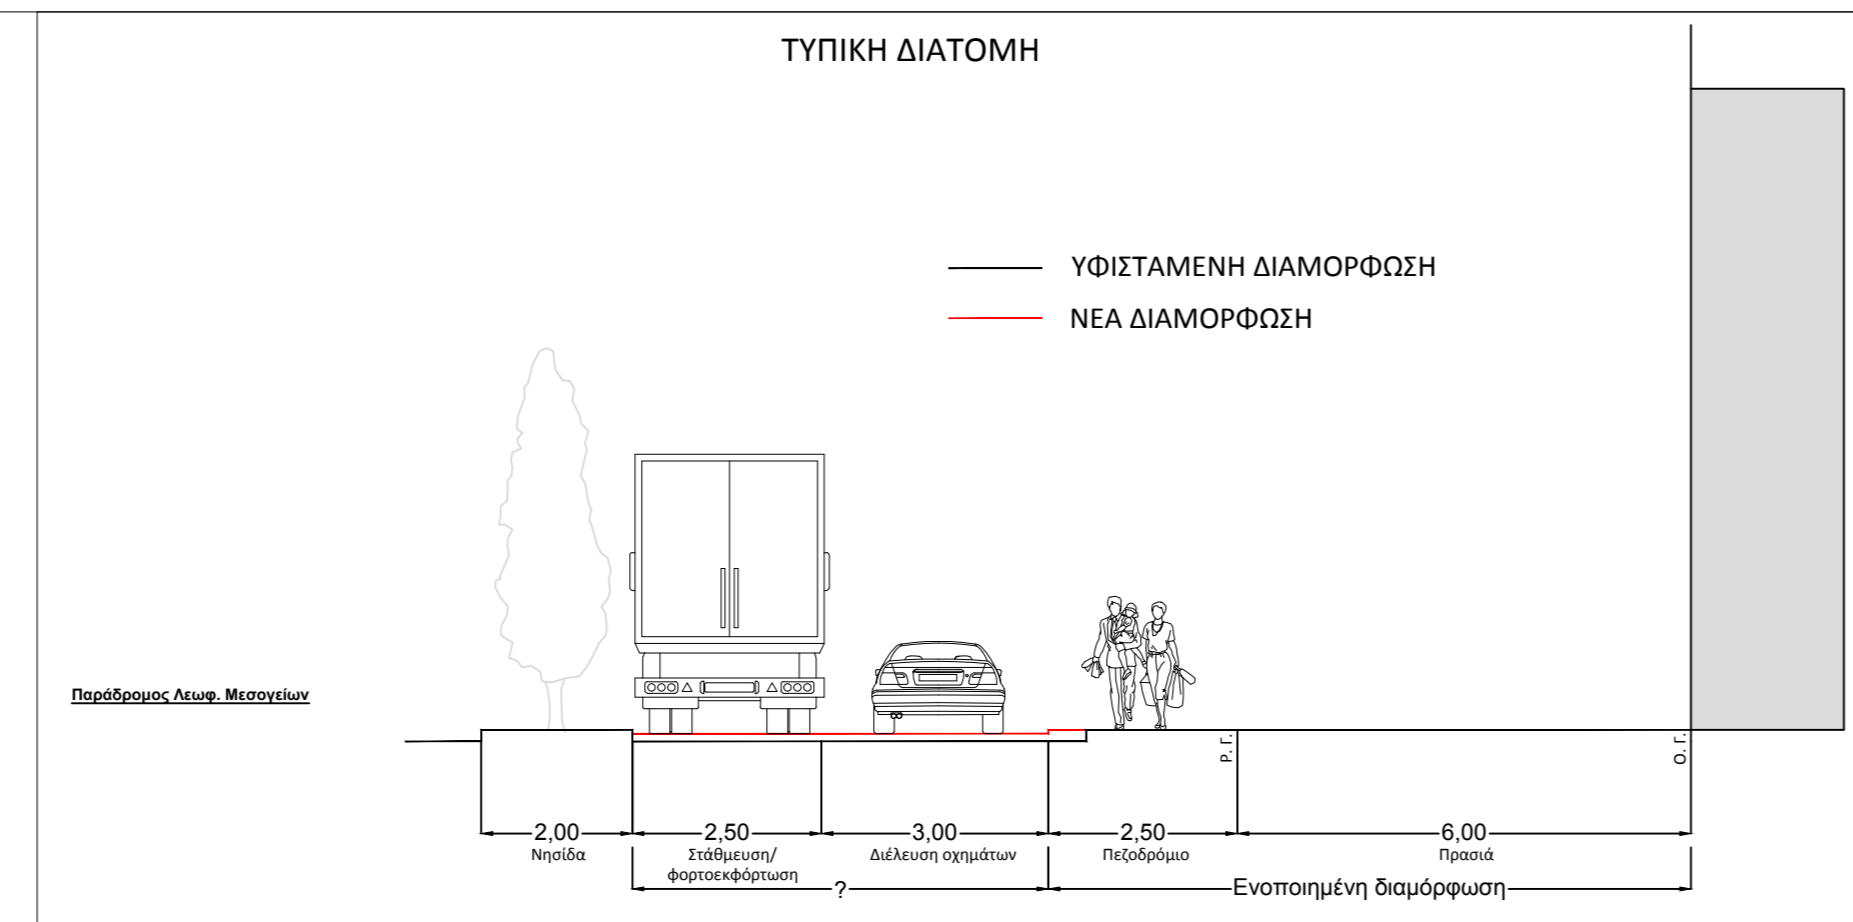


ΤΥΠΙΚΗ ΔΙΑΤΟΜΗ

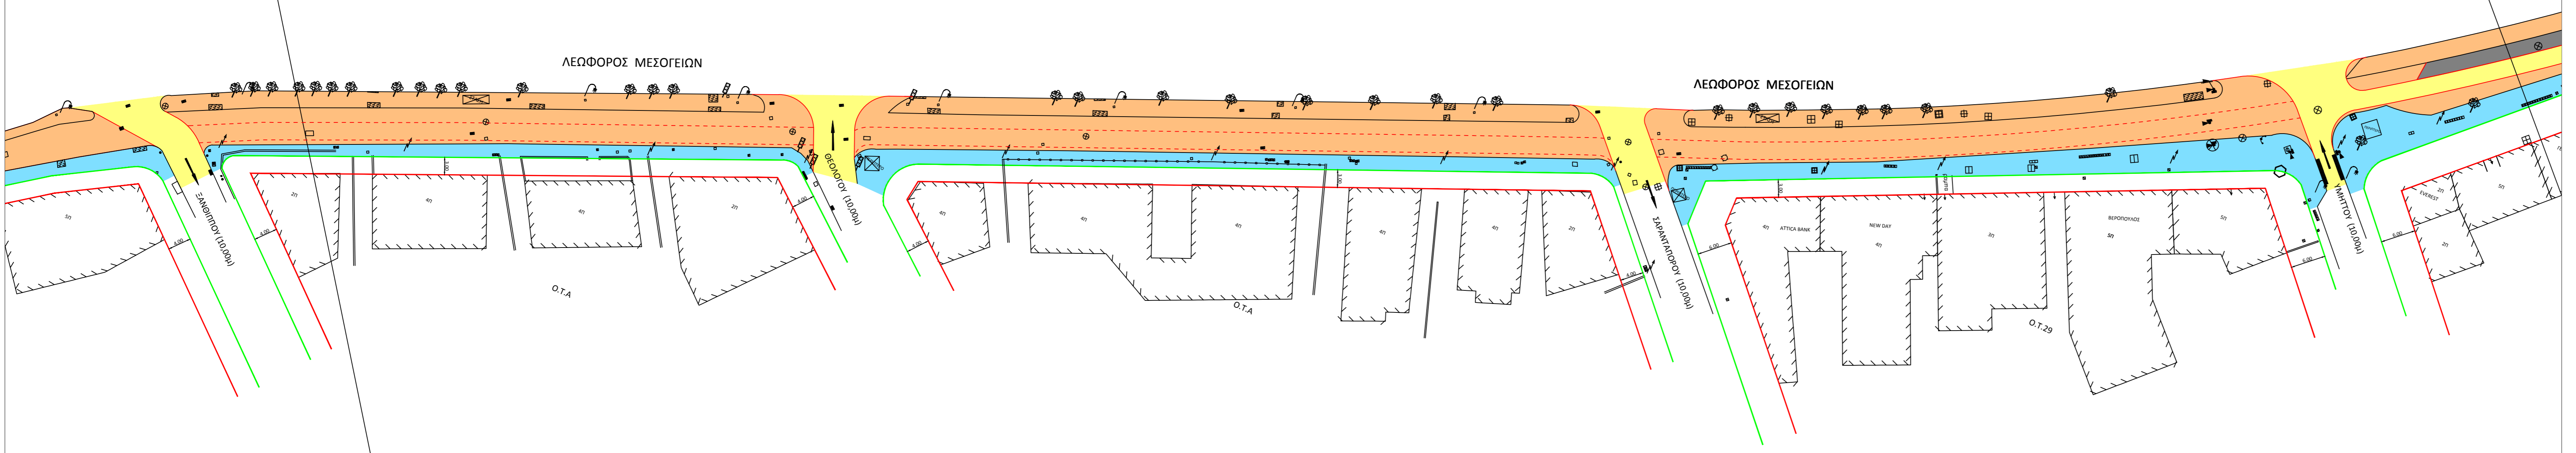

ΥΠΟΜΝΗΜΑ

- ΠΡΟΤΕΙΝΟΜΕΝΗ ΠΛΑΚΟΣΤΡΩΣΗ
- ΧΩΡΟΣ ΣΤΑΘΜΕΥΣΗΣ/ΦΟΡΤΟΕΚΦΟΡΤΩΣΗΣ ΟΧΗΜΑΤΩΝ
- ΚΥΚΛΟΦΟΡΟΥΜΕΝΟ ΟΔΟΣΤΡΩΜΑ
- ΥΦΙΣΤΑΜΕΝΟ ΠΕΖΟΔΡΟΜΙΟ
- ΔΙΑΔΡΟΜΟΣ ΤΡΟΦΟΔΟΣΙΑΣ

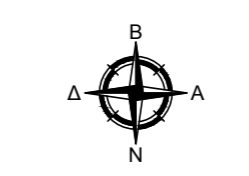

ΔΙΕΥΘΥΝΣΗ ΤΕΧΝΙΚΩΝ ΥΠΗΡΕΣΙΩΝ

Όνομα	Υπογραφή

ΕΛΛΗΝΙΚΗ ΔΗΜΟΚΡΑΤΙΑ
ΠΕΡΙΦΕΡΕΙΑ ΑΤΤΙΚΗΣ
ΔΗΜΟΣ
ΠΑΠΑΓΟΥ - ΧΟΛΑΡΓΟΥ

ΠΑΡΟΧΗ ΥΠΗΡΕΣΙΩΝ ΤΕΧΝΙΚΟΥ
ΣΥΜΒΟΥΛΟΥ ΓΙΑ ΤΗΝ ΠΡΩΘΗΣΗ ΤΗΣ
ΒΙΩΣΙΜΗΣ ΑΣΤΙΚΗΣ ΚΙΝΗΤΙΚΟΤΗΤΑΣ ΣΤΟ
ΔΗΜΟ ΠΑΠΑΓΟΥ - ΧΟΛΑΡΓΟΥ

ΦΑΣΗ Α' - Απογραφή, αξιολόγηση υφιστάμενης κατάστασης & διαμόρφωση εναλλακτικών σεναρίων

Εναλλακτική Διαμόρφωση
Παράδρομου Μεσογείων
ΣΕΝΑΡΙΟ 3
(Ενδεικτικό Τμήμα Παραδρόμου)

ΑΡ. ΣΧΕΔΙΟΥ Σ.09_2

ΚΛΙΜΑΚΑ **1:500**

ΣΥΜΒΟΥΛΟΣ

NAMA
ΣΥΜΒΟΥΛΟΙ ΜΗΧΑΝΙΚΟΙ ΚΑΙ ΜΕΛΕΤΗΤΕΣ ΑΕ

ΣΥΝΤΑΞΗ	Ό Μηχανικός	Υπογραφή	Ημερομηνία

ΑΝΑΘΕΡΗΣΕΙΣ	Α