

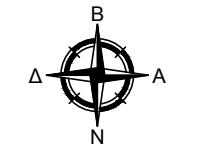


ΤΥΠΙΚΗ ΔΙΑΤΟΜΗ

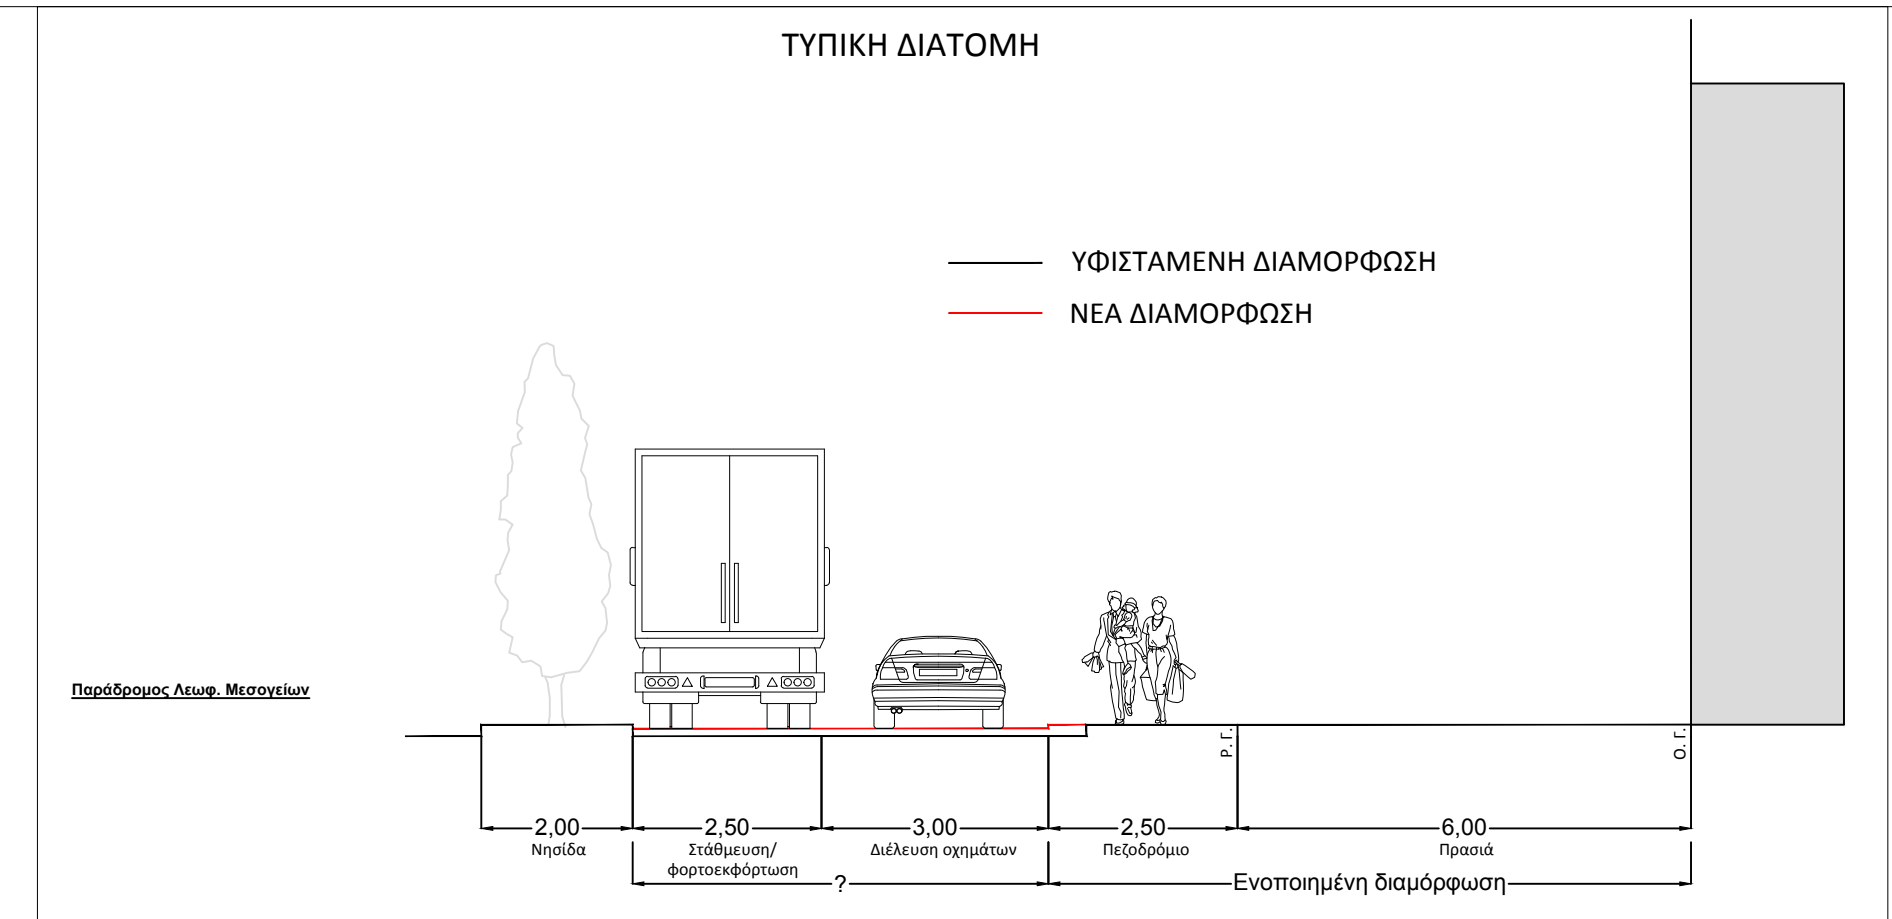

ΥΠΟΜΝΗΜΑ

- ΠΡΟΤΕΙΝΟΜΕΝΗ ΠΛΑΚΟΣΤΡΩΣΗ
- ΧΩΡΟΣ ΣΤΑΘΜΕΥΣΗΣ/ΦΟΡΤΟΕΚΦΟΡΤΩΣΗΣ ΟΧΗΜΑΤΩΝ
- ΚΥΚΛΟΦΟΡΟΥΜΕΝΟ ΟΔΟΣΤΡΩΜΑ
- ΥΦΙΣΤΑΜΕΝΟ ΠΕΖΟΔΡΟΜΙΟ
- ΔΙΑΔΡΟΜΟΣ ΤΡΟΦΟΔΟΣΙΑΣ

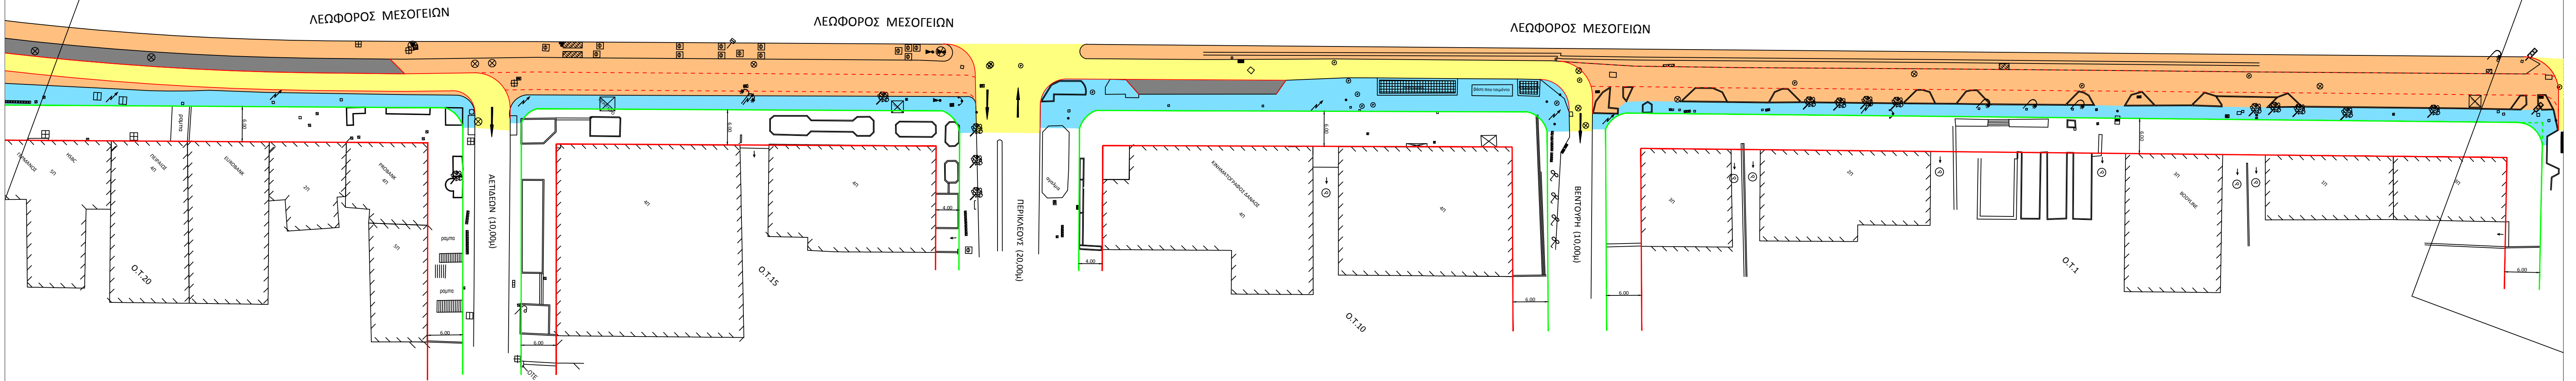

ΔΙΕΥΘΥΝΣΗ ΤΕΧΝΙΚΩΝ ΥΠΗΡΕΣΙΩΝ

Όνομα	Υπογραφή

ΕΛΛΗΝΙΚΗ ΔΗΜΟΚΡΑΤΙΑ  
ΠΕΡΙΦΕΡΕΙΑ ΑΤΤΙΚΗΣ  
ΔΗΜΟΣ  
ΠΑΠΑΓΟΥ - ΧΟΛΑΡΓΟΥ

ΠΑΡΟΧΗ ΥΠΗΡΕΣΙΩΝ ΤΕΧΝΙΚΟΥ  
ΣΥΜΒΟΥΛΟΥ ΓΙΑ ΤΗΝ ΠΡΩΤΩΣΗ ΤΗΣ  
ΒΙΩΣΙΜΗΣ ΑΣΤΙΚΗΣ ΚΙΝΗΤΙΚΟΤΗΤΑΣ ΣΤΟ  
ΔΗΜΟ ΠΑΠΑΓΟΥ - ΧΟΛΑΡΓΟΥ

ΦΑΣΗ Α' - Απογραφή, αξιολόγηση υφιστάμενης κατάστασης &  
διαμόρφωση εναλλακτικών σεναρίων

Εναλλακτική Διαμόρφωση  
Παράδρομου Μεσογείων  
ΣΕΝΑΡΙΟ 3  
(Ενδεικτικό Τμήμα Παραδρόμου)

ΑΡ. ΣΧΕΔΙΟΥ Σ.09\_3

ΚΛΙΜΑΚΑ 1:500

ΣΥΜΒΟΥΛΟΣ

ΣΥΜΒΟΥΛΟΙ ΜΗΧΑΝΙΚΟΙ ΚΑΙ ΜΕΛΗΤΗΤΕΣ ΑΕ

Ο Μηχανικός	Υπογραφή	Ημερομηνία
Κ. Φουσιέκης		12/09/2016
Ι. Κωστούλας		12/09/2016

ΑΝΑΘΕΩΡΗΣΕΙΣ	Α	Αναθεώρηση μετά από παρατηρήσεις της Υπηρεσίας