



ΤΥΠΙΚΗ ΔΙΑΤΟΜΗ

ΥΦΙΣΤΑΜΕΝΗ ΔΙΑΜΟΡΦΩΣΗ  
ΝΕΑ ΔΙΑΜΟΡΦΩΣΗ

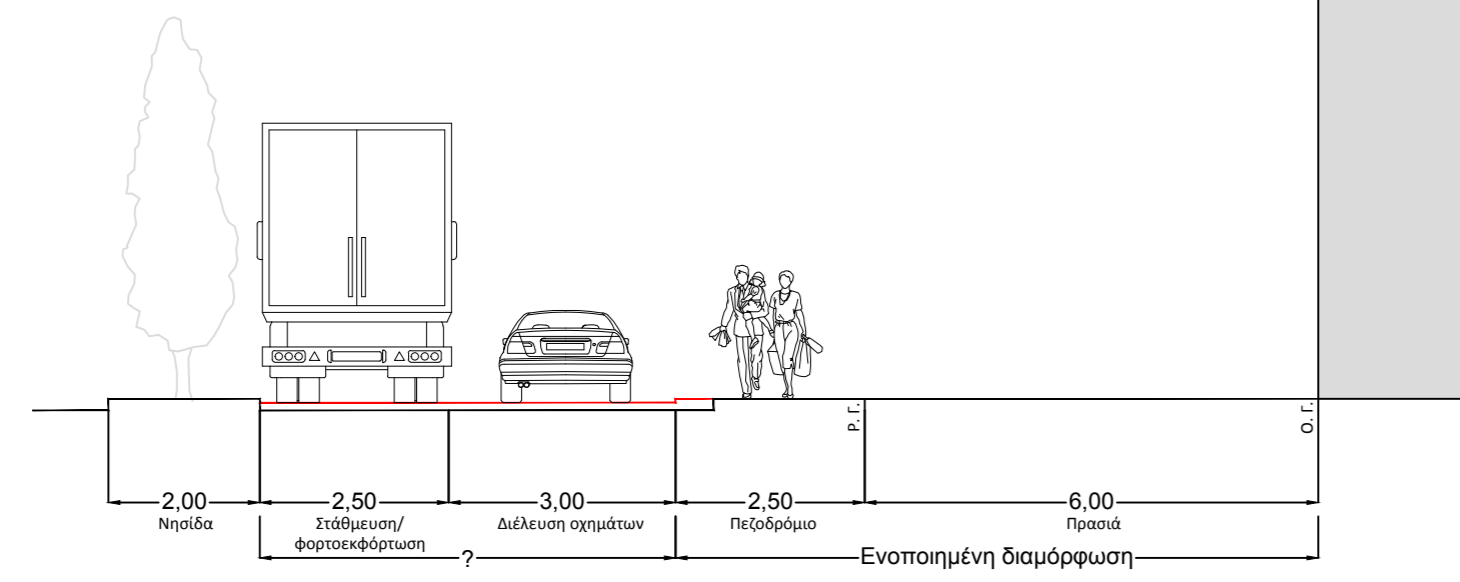

ΥΠΟΜΝΗΜΑ

- ΠΡΟΤΕΙΝΟΜΕΝΗ ΠΛΑΚΟΣΤΡΩΣΗ
- ΧΩΡΟΣ ΣΤΑΘΜΕΥΣΗΣ/ΦΟΡΤΟΕΚΦΟΡΤΩΣΗΣ ΟΧΗΜΑΤΩΝ
- ΚΥΚΛΟΦΟΡΟΥΜΕΝΟ ΟΔΟΣΤΡΩΜΑ
- ΥΦΙΣΤΑΜΕΝΟ ΠΕΖΟΔΡΟΜΙΟ
- ΔΙΑΔΡΟΜΟΣ ΤΡΟΦΟΔΟΣΙΑΣ

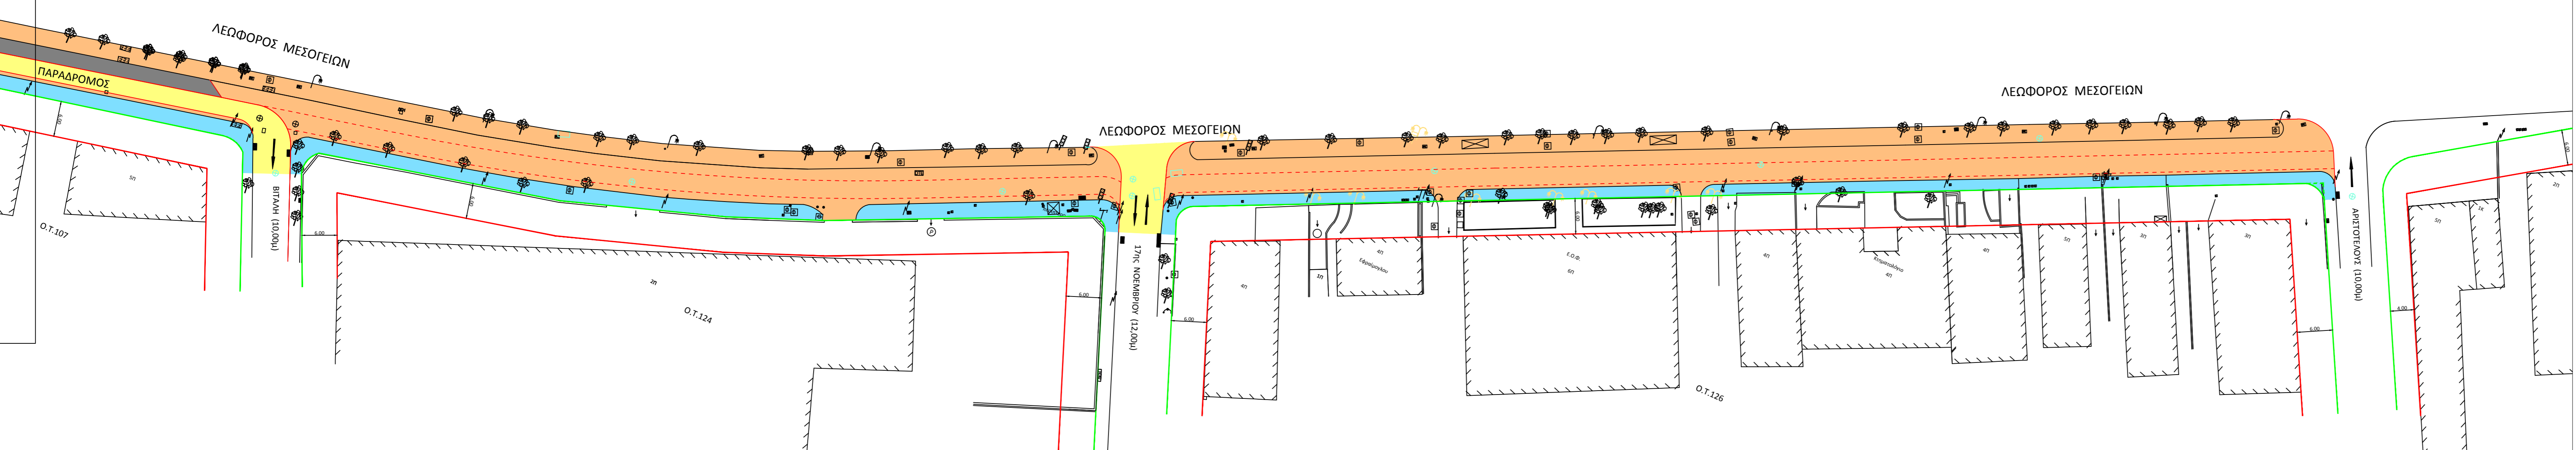

**ΕΛΛΗΝΙΚΗ ΔΗΜΟΚΡΑΤΙΑ**  
**ΠΕΡΙΦΕΡΕΙΑ ΑΤΤΙΚΗΣ**  
**ΔΗΜΟΣ**  
**ΠΑΠΑΓΟΥ - ΧΟΛΑΡΓΟΥ**

ΠΑΡΟΧΗ ΥΠΗΡΕΣΙΩΝ ΤΕΧΝΙΚΟΥ ΣΥΜΒΟΥΛΟΥ ΓΙΑ ΤΗΝ ΠΡΟΩΘΗΣΗ ΤΗΣ ΒΙΩΣΙΜΗΣ ΑΣΤΙΚΗΣ ΚΙΝΗΤΙΚΟΤΗΤΑΣ ΣΤΟ ΔΗΜΟ ΠΑΠΑΓΟΥ - ΧΟΛΑΡΓΟΥ

ΦΑΣΗ Α' - Απογραφή, αξιολόγηση υφιστάμενης κατάστασης & διαμόρφωση εναλλακτικών σεναρίων

Εναλλακτική Διαμόρφωση  
Παράδρομου Μεσογείων  
ΣΕΝΑΡΙΟ 3  
(Ενδεικτικό Τμήμα Παραδρόμου)

ΑΡ. ΣΧΕΔΙΟΥ Σ.09\_5

ΚΛΙΜΑΚΑ 1:500

ΣΥΜΒΟΥΛΟΣ



**ΔΙΕΥΘΥΝΣΗ ΤΕΧΝΙΚΩΝ ΥΠΗΡΕΣΙΩΝ**

Όνομα	Υπογραφή
Ο Επιβλέπων	
Παπάγου, .../2016	
Ο Διευθυντής Τεχνικών Υπηρεσιών	
Παπάγου, .../2016	
Γνωμοδότηση	
Απόφαση Έγκρισης	

ΣΥΝΤΑΧΘΗΚΕ	Ο Μηχανικός	Υπογραφή	Ημερομηνία
	Κ. Φουσεκής		12/09/2016
	Ι. Κωστούλας		12/09/2016
ΑΝΑΘΕΩΡΗΣΕΙΣ	Α	Αναθεώρηση μετά από παρατηρήσεις της Υπηρεσίας	