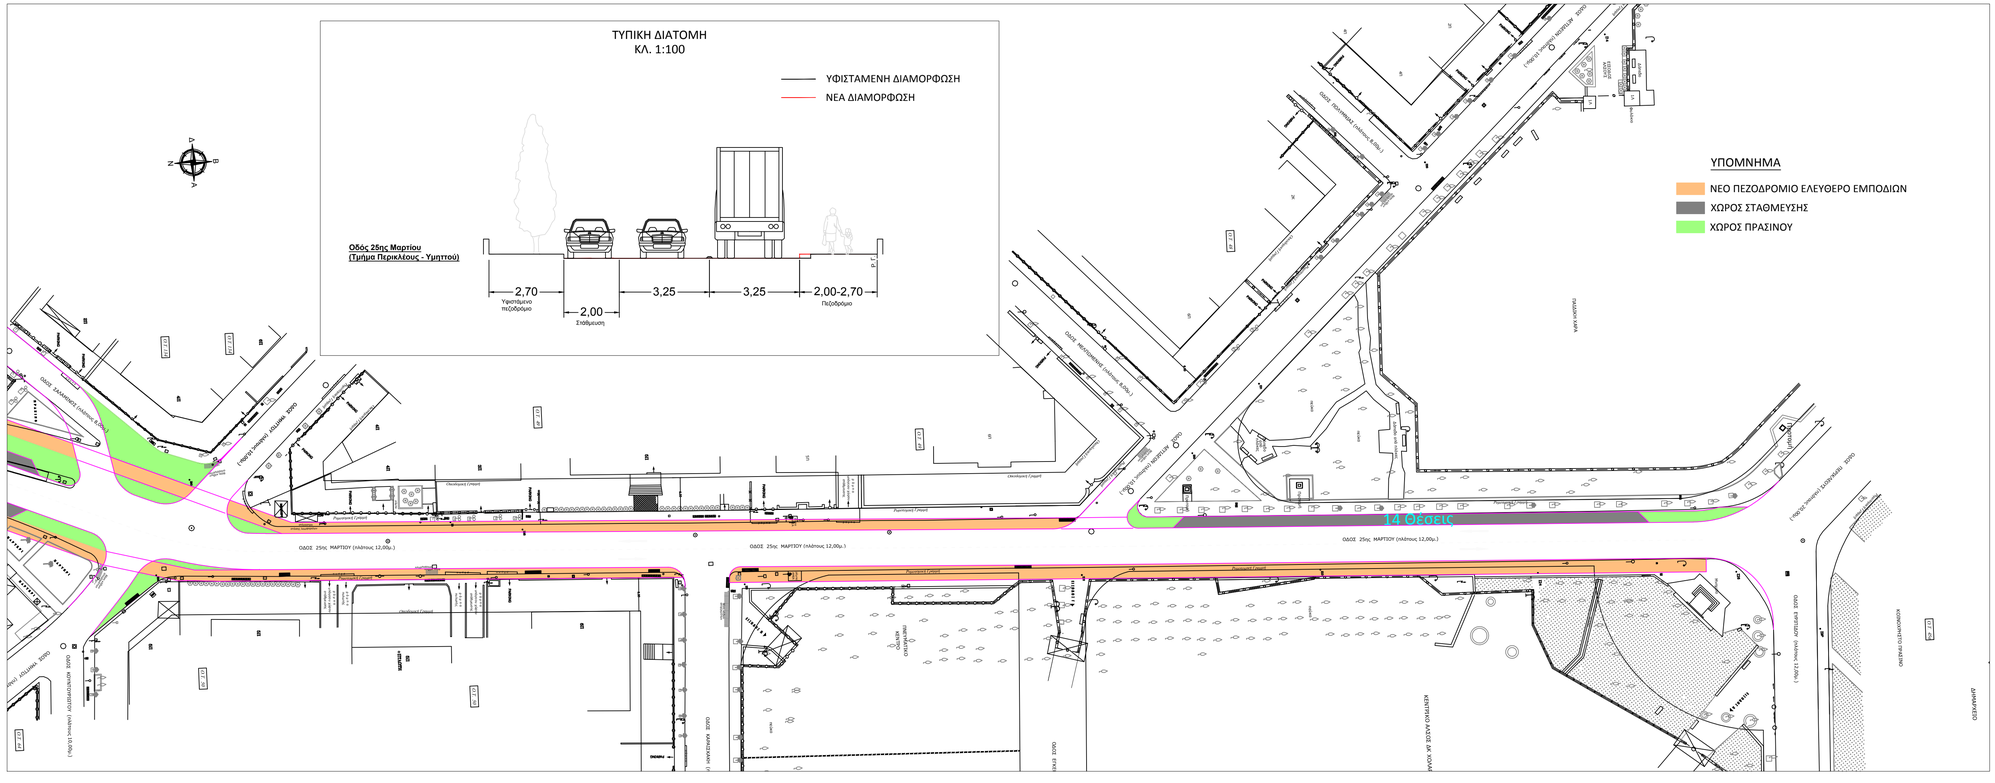
ΤΥΠΙΚΗ ΔΙΑΤΟΜΗ
ΚΛ. 1:100
ΥΦΙΣΤΑΜΕΝΗ ΔΙΑΜΟΡΦΩΣΗ
ΝΕΑ ΔΙΑΜΟΡΦΩΣΗ
Οδός 25ης Μαρτίου
(Τμήμα Περικλέους - Υμηττού)
2,70
Υφιστάμενο πεζοδρόμιο
2,00
Στάθμευση
3,25
3,25
2,00-2,70
Πεζοδρόμιο
ΥΠΟΜΝΗΜΑ
ΝΕΟ ΠΕΖΟΔΡΟΜΙΟ ΕΛΕΥΘΕΡΟ ΕΜΠΟΔΙΩΝ
ΧΩΡΟΣ ΣΤΑΘΜΕΥΣΗΣ
ΧΩΡΟΣ ΠΡΑΣΙΝΟΥ
14 Οδοί
ΟΔΟΣ 25ης ΜΑΡΤΙΟΥ (πλάτους 12,00μ.)
ΟΔΟΣ