


ΥΠΟΜΝΗΜΑ

- ΠΡΟΤΕΙΝΟΜΕΝΗ ΠΛΑΚΟΣΤΡΩΣΗ
- ΧΩΡΟΣ ΣΤΑΘΜΕΥΣΗΣ/ΦΟΡΤΟΕΚΦΟΡΤΩΣΗΣ ΟΧΗΜΑΤΩΝ
- ΚΥΚΛΟΦΟΡΟΥΜΕΝΟ ΟΔΟΣΤΡΩΜΑ
- ΥΦΙΣΤΑΜΕΝΟ ΠΕΖΟΔΡΟΜΙΟ

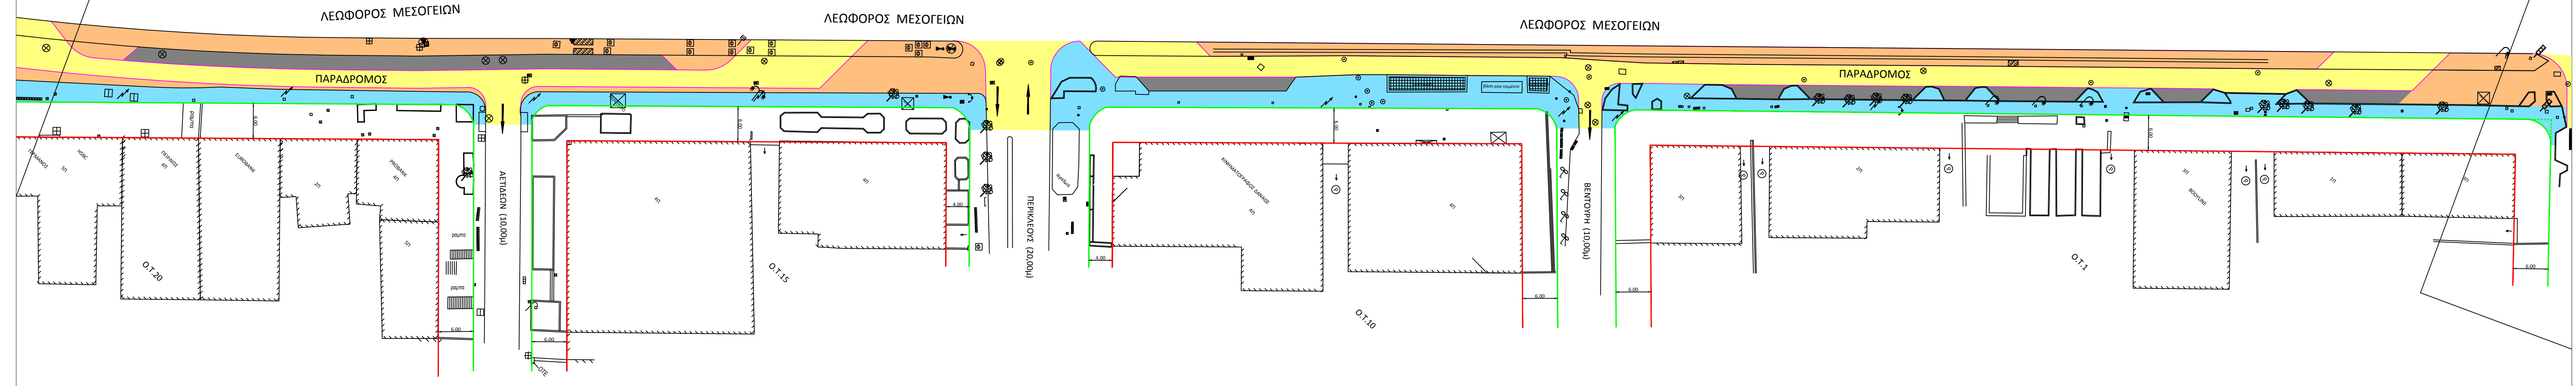

ΔΙΕΥΘΥΝΣΗ ΤΕΧΝΙΚΩΝ ΥΠΗΡΕΣΙΩΝ

Όνομα	Υπογραφή

ΕΛΛΗΝΙΚΗ ΔΗΜΟΚΡΑΤΙΑ
ΠΕΡΙΦΕΡΕΙΑ ΑΤΤΙΚΗΣ
ΔΗΜΟΣ
ΠΑΠΑΓΟΥ - ΧΟΛΑΡΓΟΥ

ΠΑΡΟΧΗ ΥΠΗΡΕΣΙΩΝ ΤΕΧΝΙΚΟΥ
ΣΥΜΒΟΥΛΟΥ ΓΙΑ ΤΗΝ ΠΡΟΩΘΗΣΗ ΤΗΣ
ΒΙΩΣΙΜΗΣ ΑΣΤΙΚΗΣ ΚΙΝΗΤΙΚΟΤΗΤΑΣ ΣΤΟ
ΔΗΜΟ ΠΑΠΑΓΟΥ - ΧΟΛΑΡΓΟΥ

ΦΑΣΗ Α' - Απογραφή, αξιολόγηση υφιστάμενης κατάστασης &
διαμόρφωση εναλλακτικών σεναρίων

Προτεινόμενη Διαμόρφωση
Παράδρομου Μεσογείων
ΣΕΝΑΡΙΟ 1

ΑΡ. ΣΧΕΔΙΟΥ Σ.07_3

ΚΛΙΜΑΚΑ 1:500

ΣΥΜΒΟΥΛΟΣ



ΝΑΜΑ
ΣΥΜΒΟΥΛΟΙ ΜΗΧΑΝΙΚΟΙ ΚΑΙ ΜΕΛΕΤΗΤΕΣ ΑΕ

ΣΥΝΤΑΧΘΗΚΕ	Ο Μηχανικός	Υπογραφή	Ημερομηνία
	Κ. Φουσεκής		12/09/2016
	Ι. Κωστούλας		12/09/2016

ΑΝΑΘΕΩΡΗΣΕΙΣ	Α
	Αναθεώρηση μετά από παρατηρήσεις της Υπηρεσίας