


ΤΥΠΙΚΗ ΔΙΑΤΟΜΗ

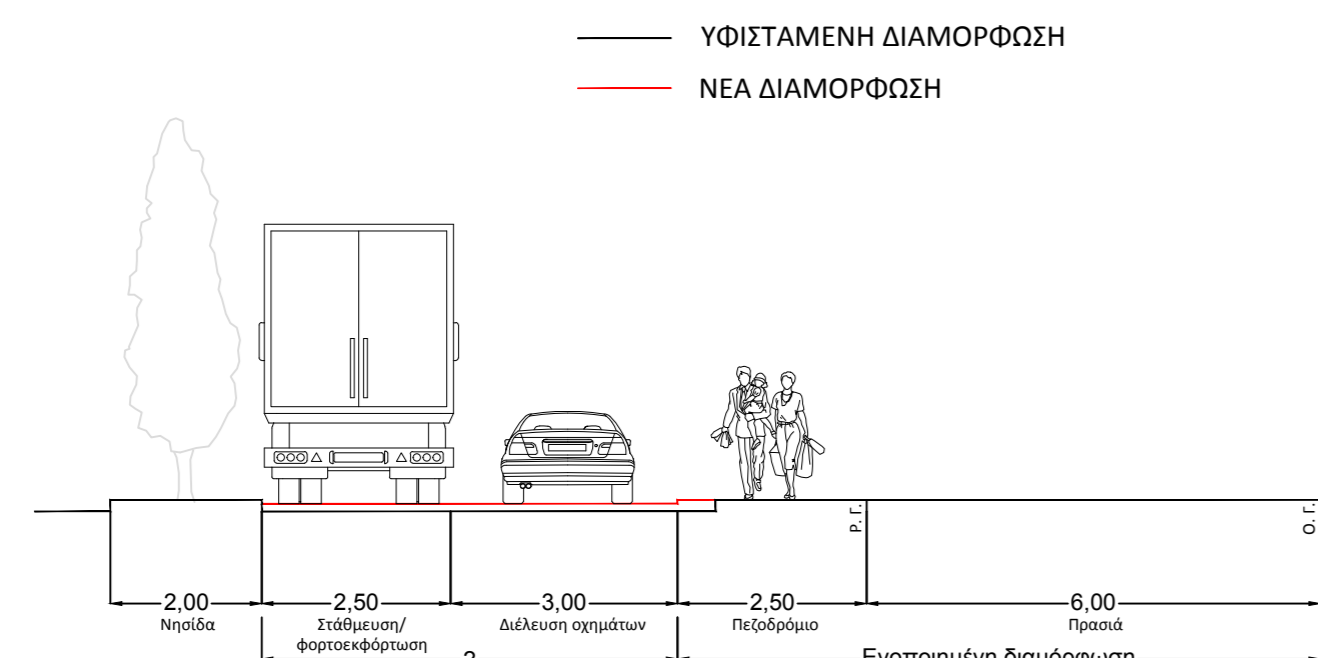


— ΥΦΙΣΤΑΜΕΝΗ ΔΙΑΜΟΡΦΩΣΗ
 — ΝΕΑ ΔΙΑΜΟΡΦΩΣΗ

ΥΠΟΜΝΗΜΑ

- ΠΡΟΤΕΙΝΟΜΕΝΗ ΠΛΑΚΟΣΤΡΩΣΗ
- ΧΩΡΟΣ ΣΤΑΘΜΕΥΣΗΣ/ΦΟΡΤΟΕΚΦΟΡΤΩΣΗΣ ΟΧΗΜΑΤΩΝ
- ΚΥΚΛΟΦΟΡΟΥΜΕΝΟ ΟΔΟΣΤΡΩΜΑ
- ΥΦΙΣΤΑΜΕΝΟ ΠΕΖΟΔΡΟΜΙΟ
- ΔΙΑΔΡΟΜΟΣ ΤΡΟΦΟΔΟΣΙΑΣ



ΛΕΩΦΟΡΟΣ ΜΕΣΟΓΕΙΩΝ

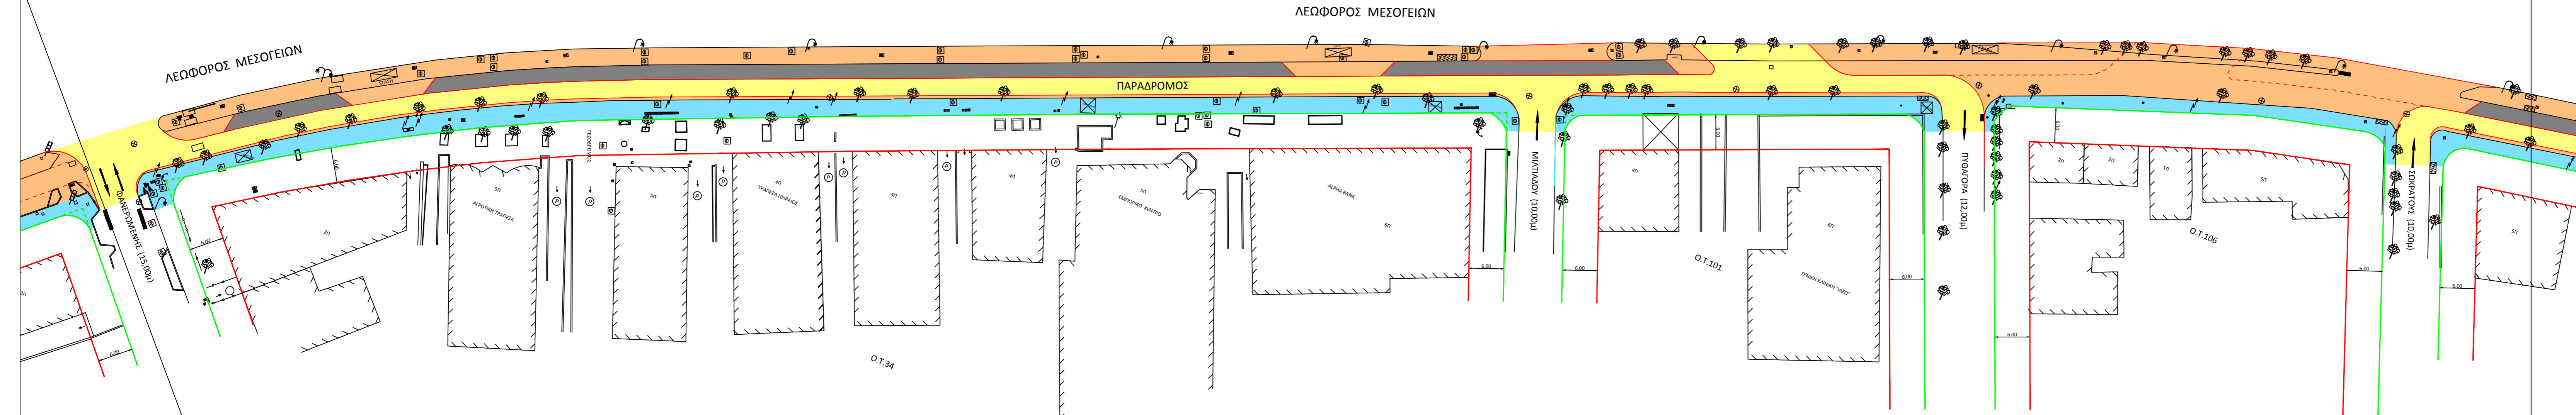

ΔΙΕΥΘΥΝΣΗ ΤΕΧΝΙΚΩΝ ΥΠΗΡΕΣΙΩΝ

Όνομα	Υπογραφή

ΕΛΛΗΝΙΚΗ ΔΗΜΟΚΡΑΤΙΑ
 ΠΕΡΙΦΕΡΕΙΑ ΑΤΤΙΚΗΣ
 ΔΗΜΟΣ
 ΠΑΠΑΓΟΥ - ΧΟΛΑΡΓΟΥ

ΠΑΡΟΧΗ ΥΠΗΡΕΣΙΩΝ ΤΕΧΝΙΚΟΥ
 ΣΥΜΒΟΥΛΟΥ ΓΙΑ ΤΗΝ ΠΡΩΘΗΣΗ ΤΗΣ
 ΒΙΩΣΙΜΗΣ ΑΣΤΙΚΗΣ ΚΙΝΗΤΙΚΟΤΗΤΑΣ ΣΤΟ
 ΔΗΜΟ ΠΑΠΑΓΟΥ - ΧΟΛΑΡΓΟΥ

ΦΑΣΗ Α' - Απογραφή, αξιολόγηση υφιστάμενης κατάστασης &
 διαμόρφωση εναλλακτικών σεναρίων

Εναλλακτική Διαμόρφωση
 Παράδρομου Μεσογείων
 ΣΕΝΑΡΙΟ 3
 (Ενδεικτικό Τμήμα Παραδρόμου)

ΑΡ. ΣΧΕΔΙΟΥ Σ.09_4

ΚΛΙΜΑΚΑ 1:500

ΣΥΜΒΟΥΛΟΣ



Ο Μηχανικός	Υπογραφή	Ημερομηνία
Κ. Φουσεκής		12/09/2016
Ι. Κωστόλας		12/09/2016

ΑΝΑΘΕΡΣΗΣ	Αναθεώρηση μετά από παρατηρήσεις της Υπηρεσίας